



sez. 19 pich. 57

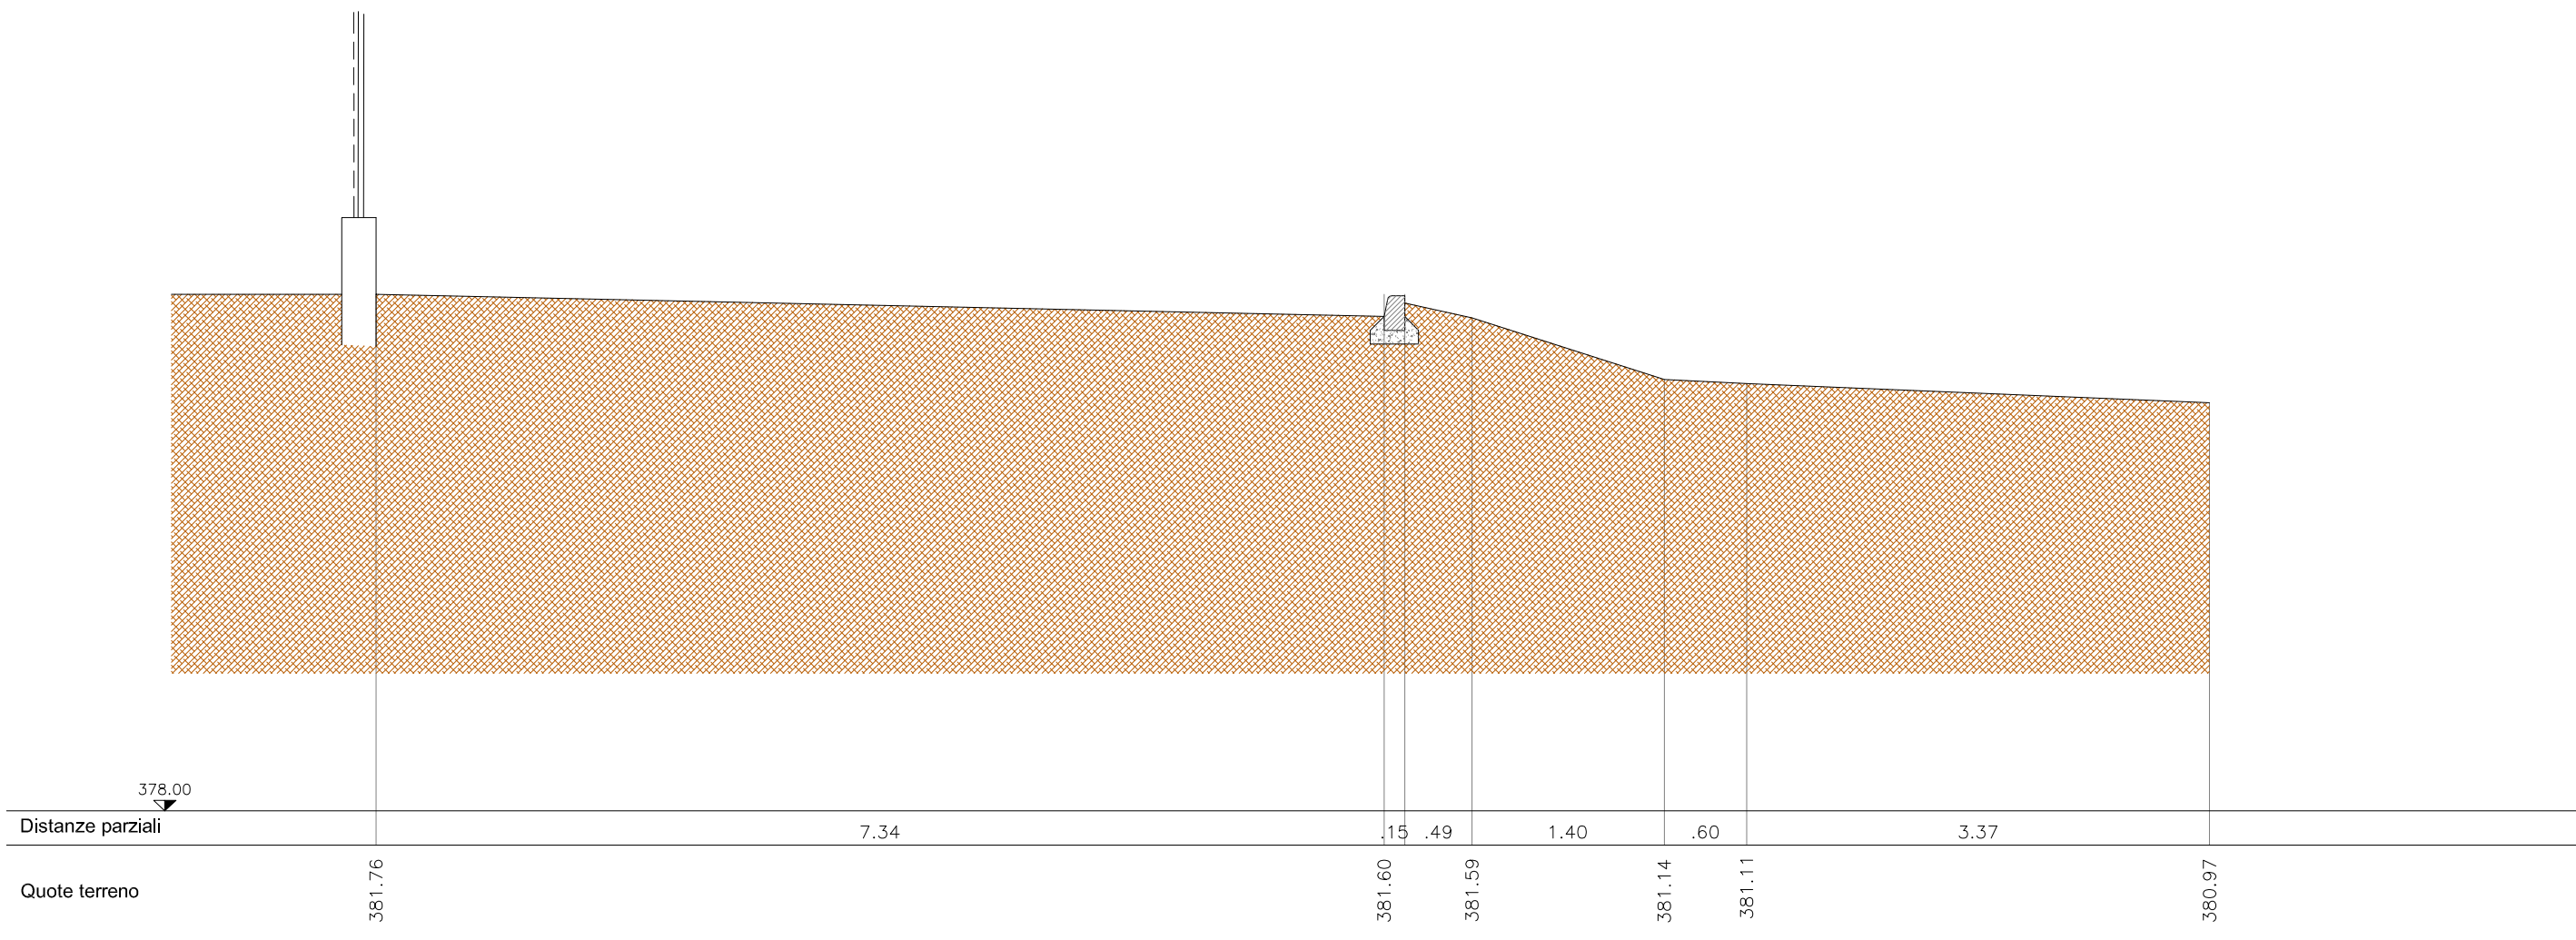


stato di fatto

sez. 20 pich. 61

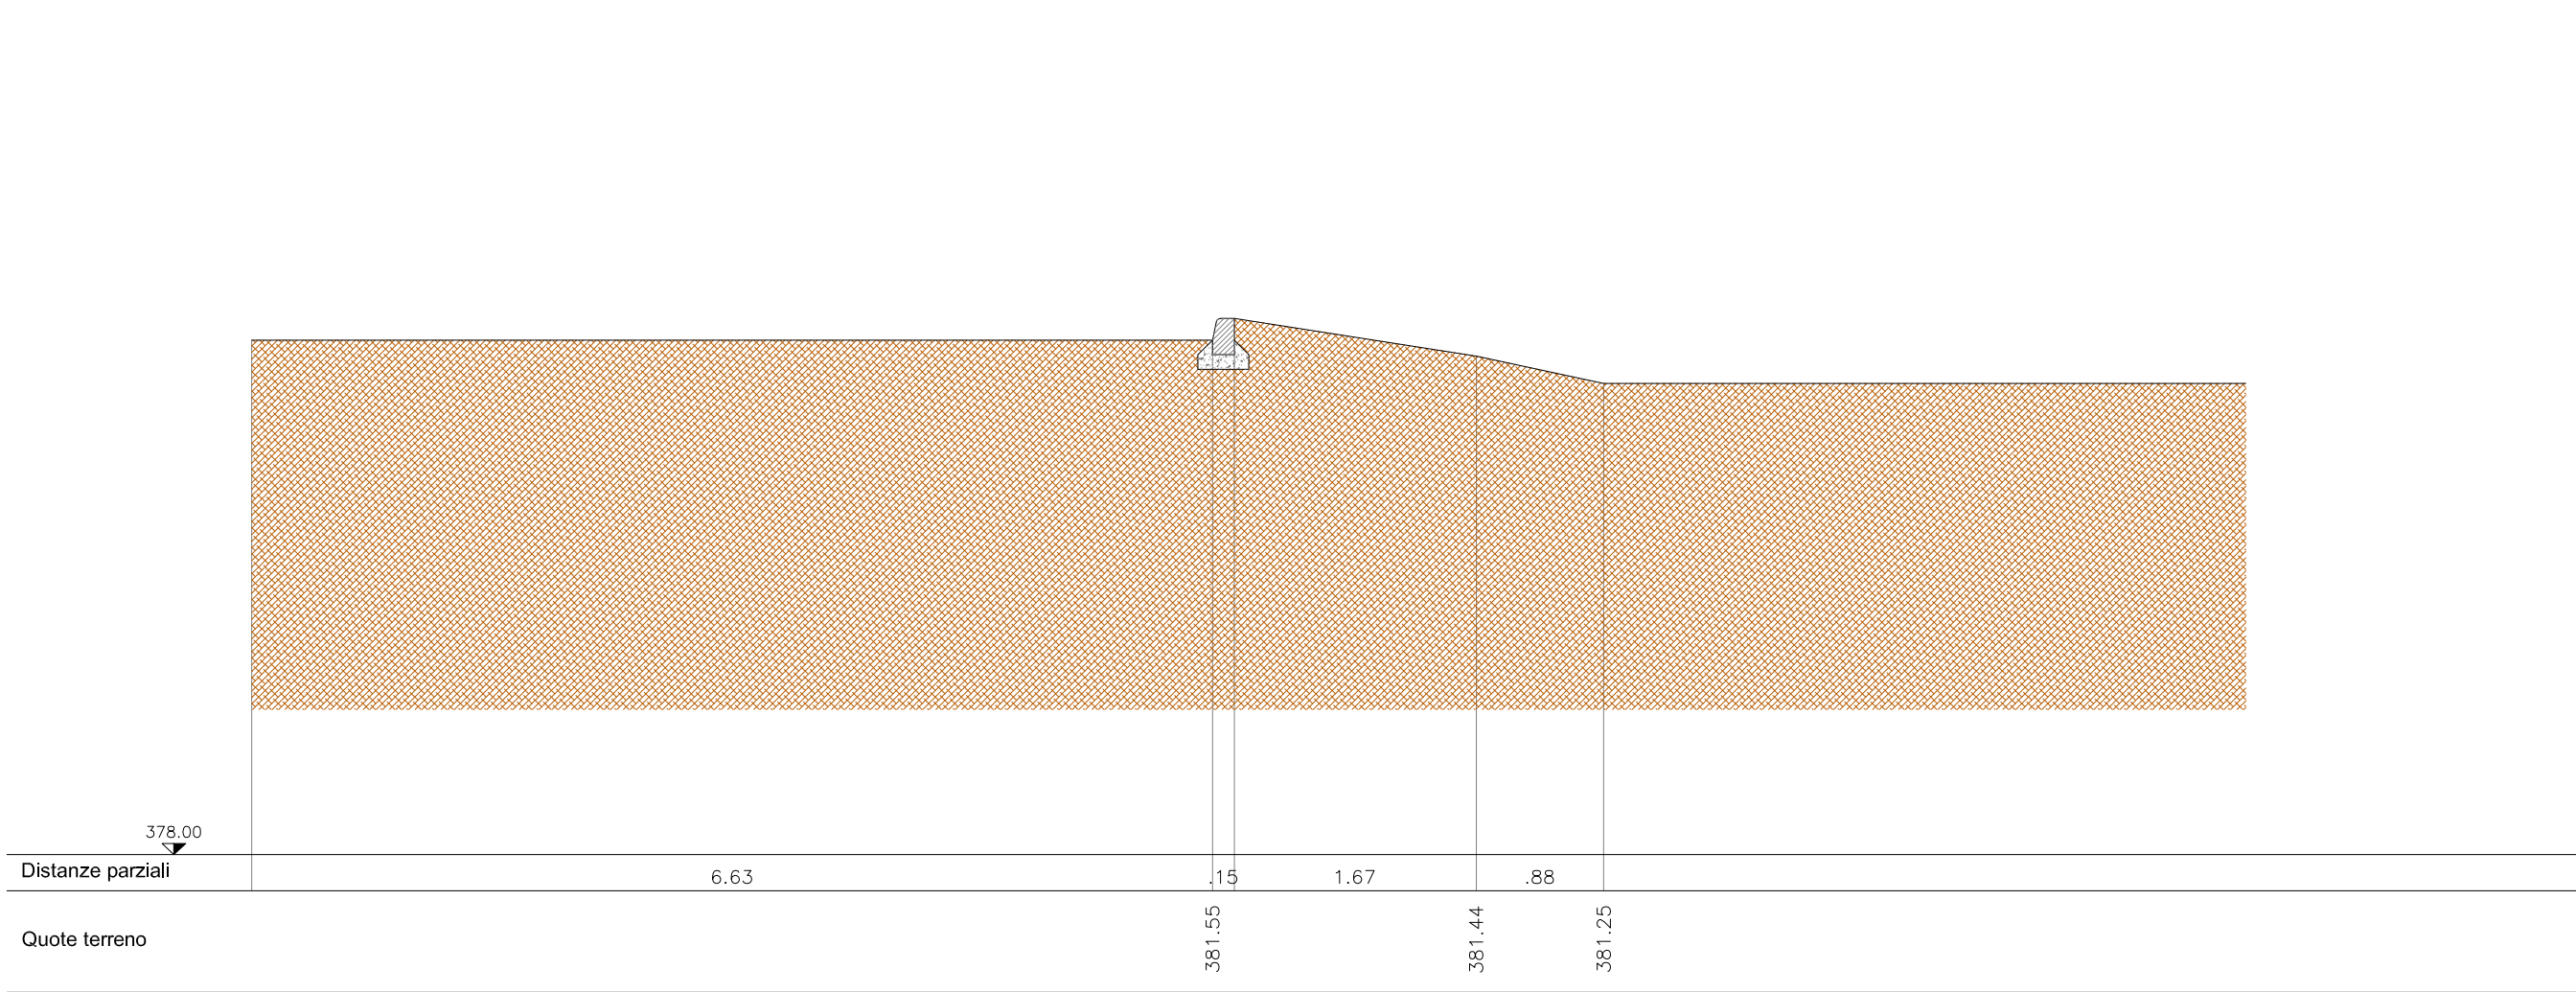


stato di fatto

sez. 21 pich. 64

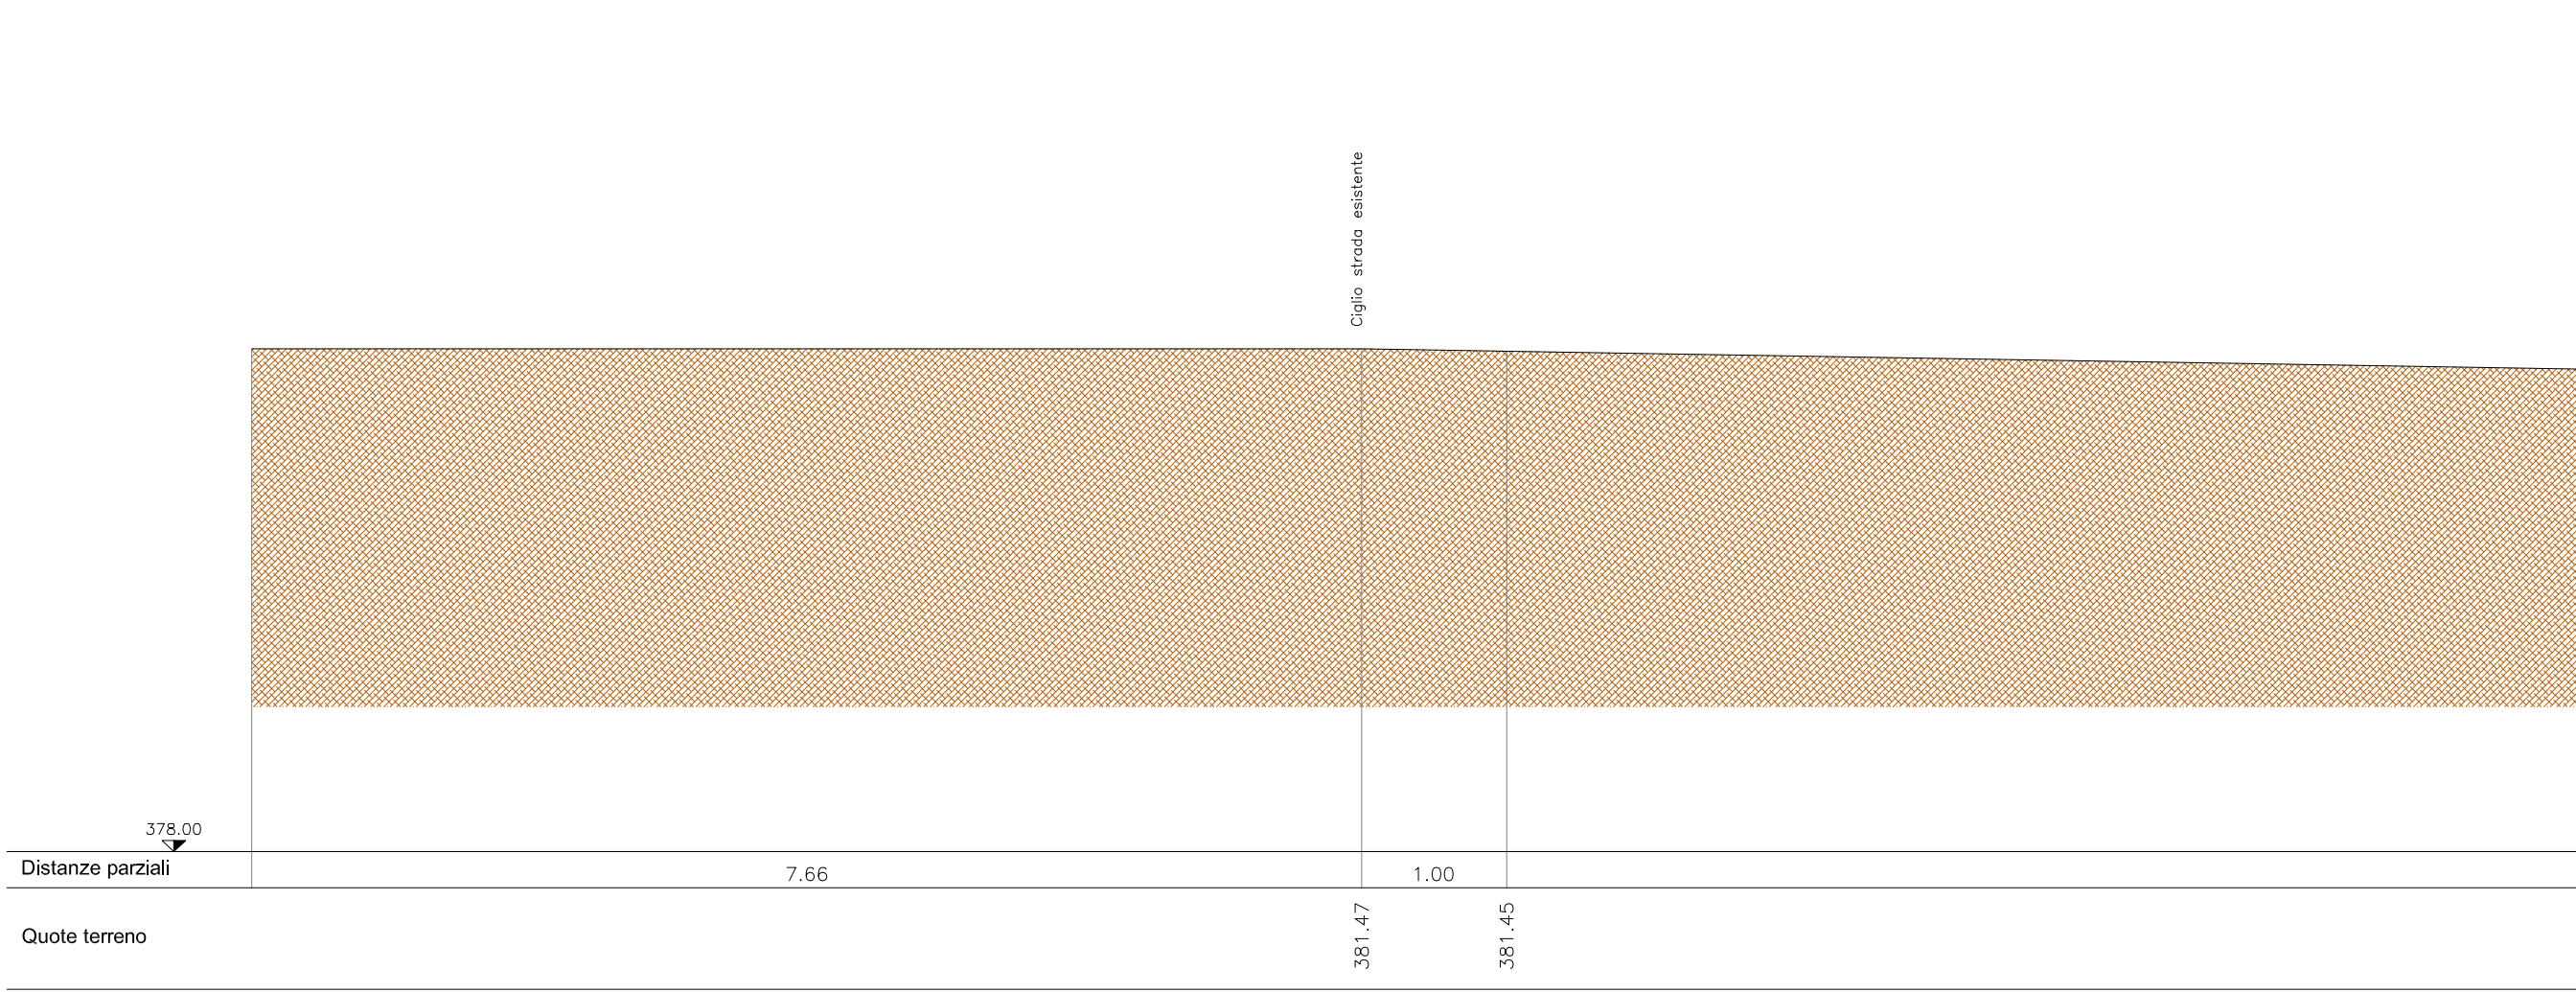


stato di fatto

sez. 19 pich. 57

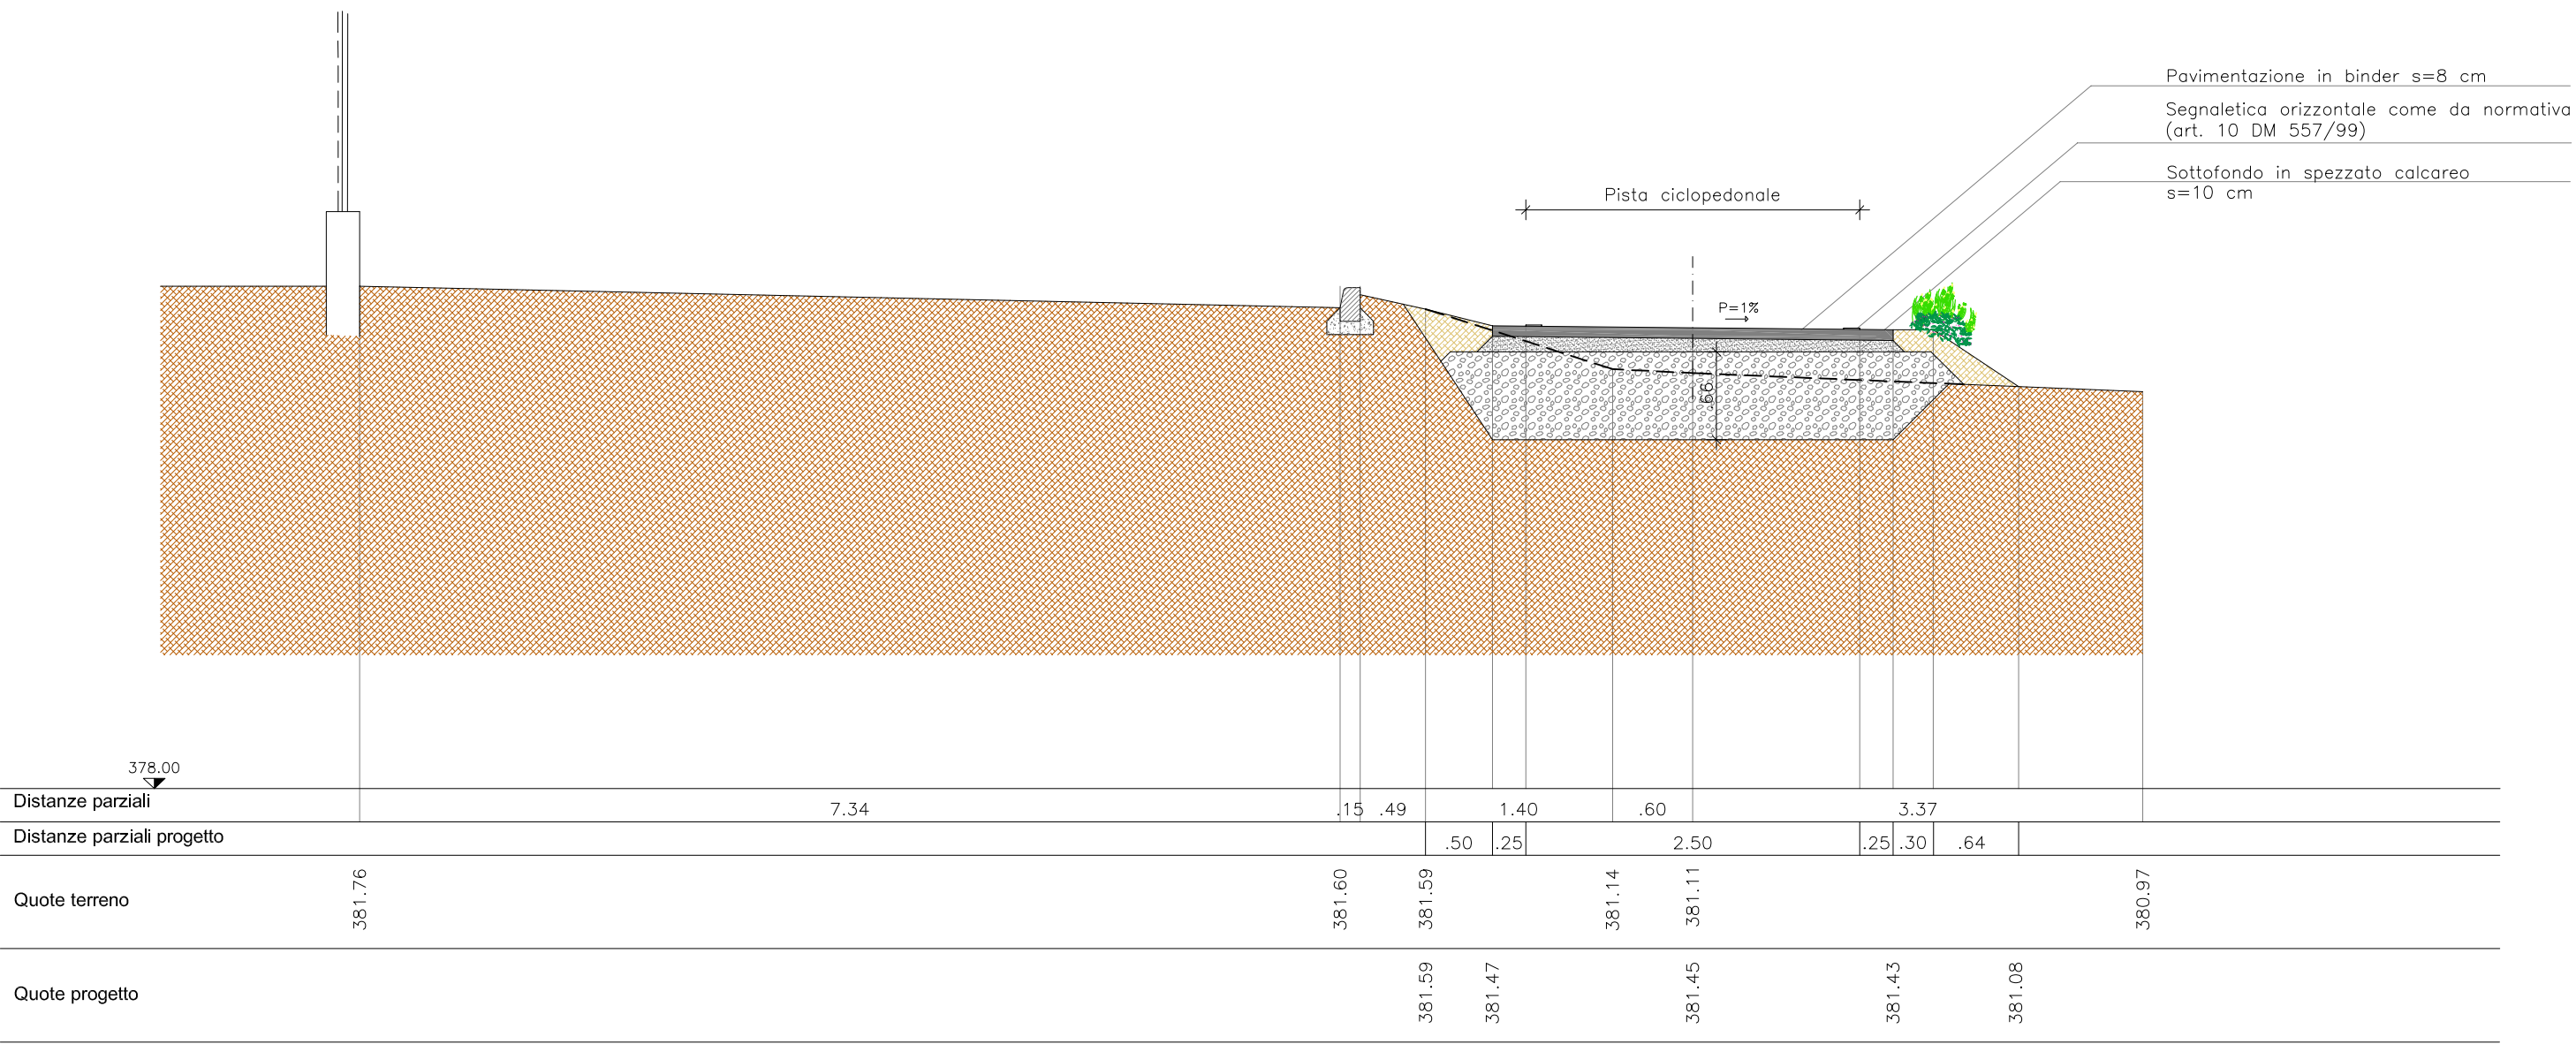


progetto

sez. 20 pich. 61

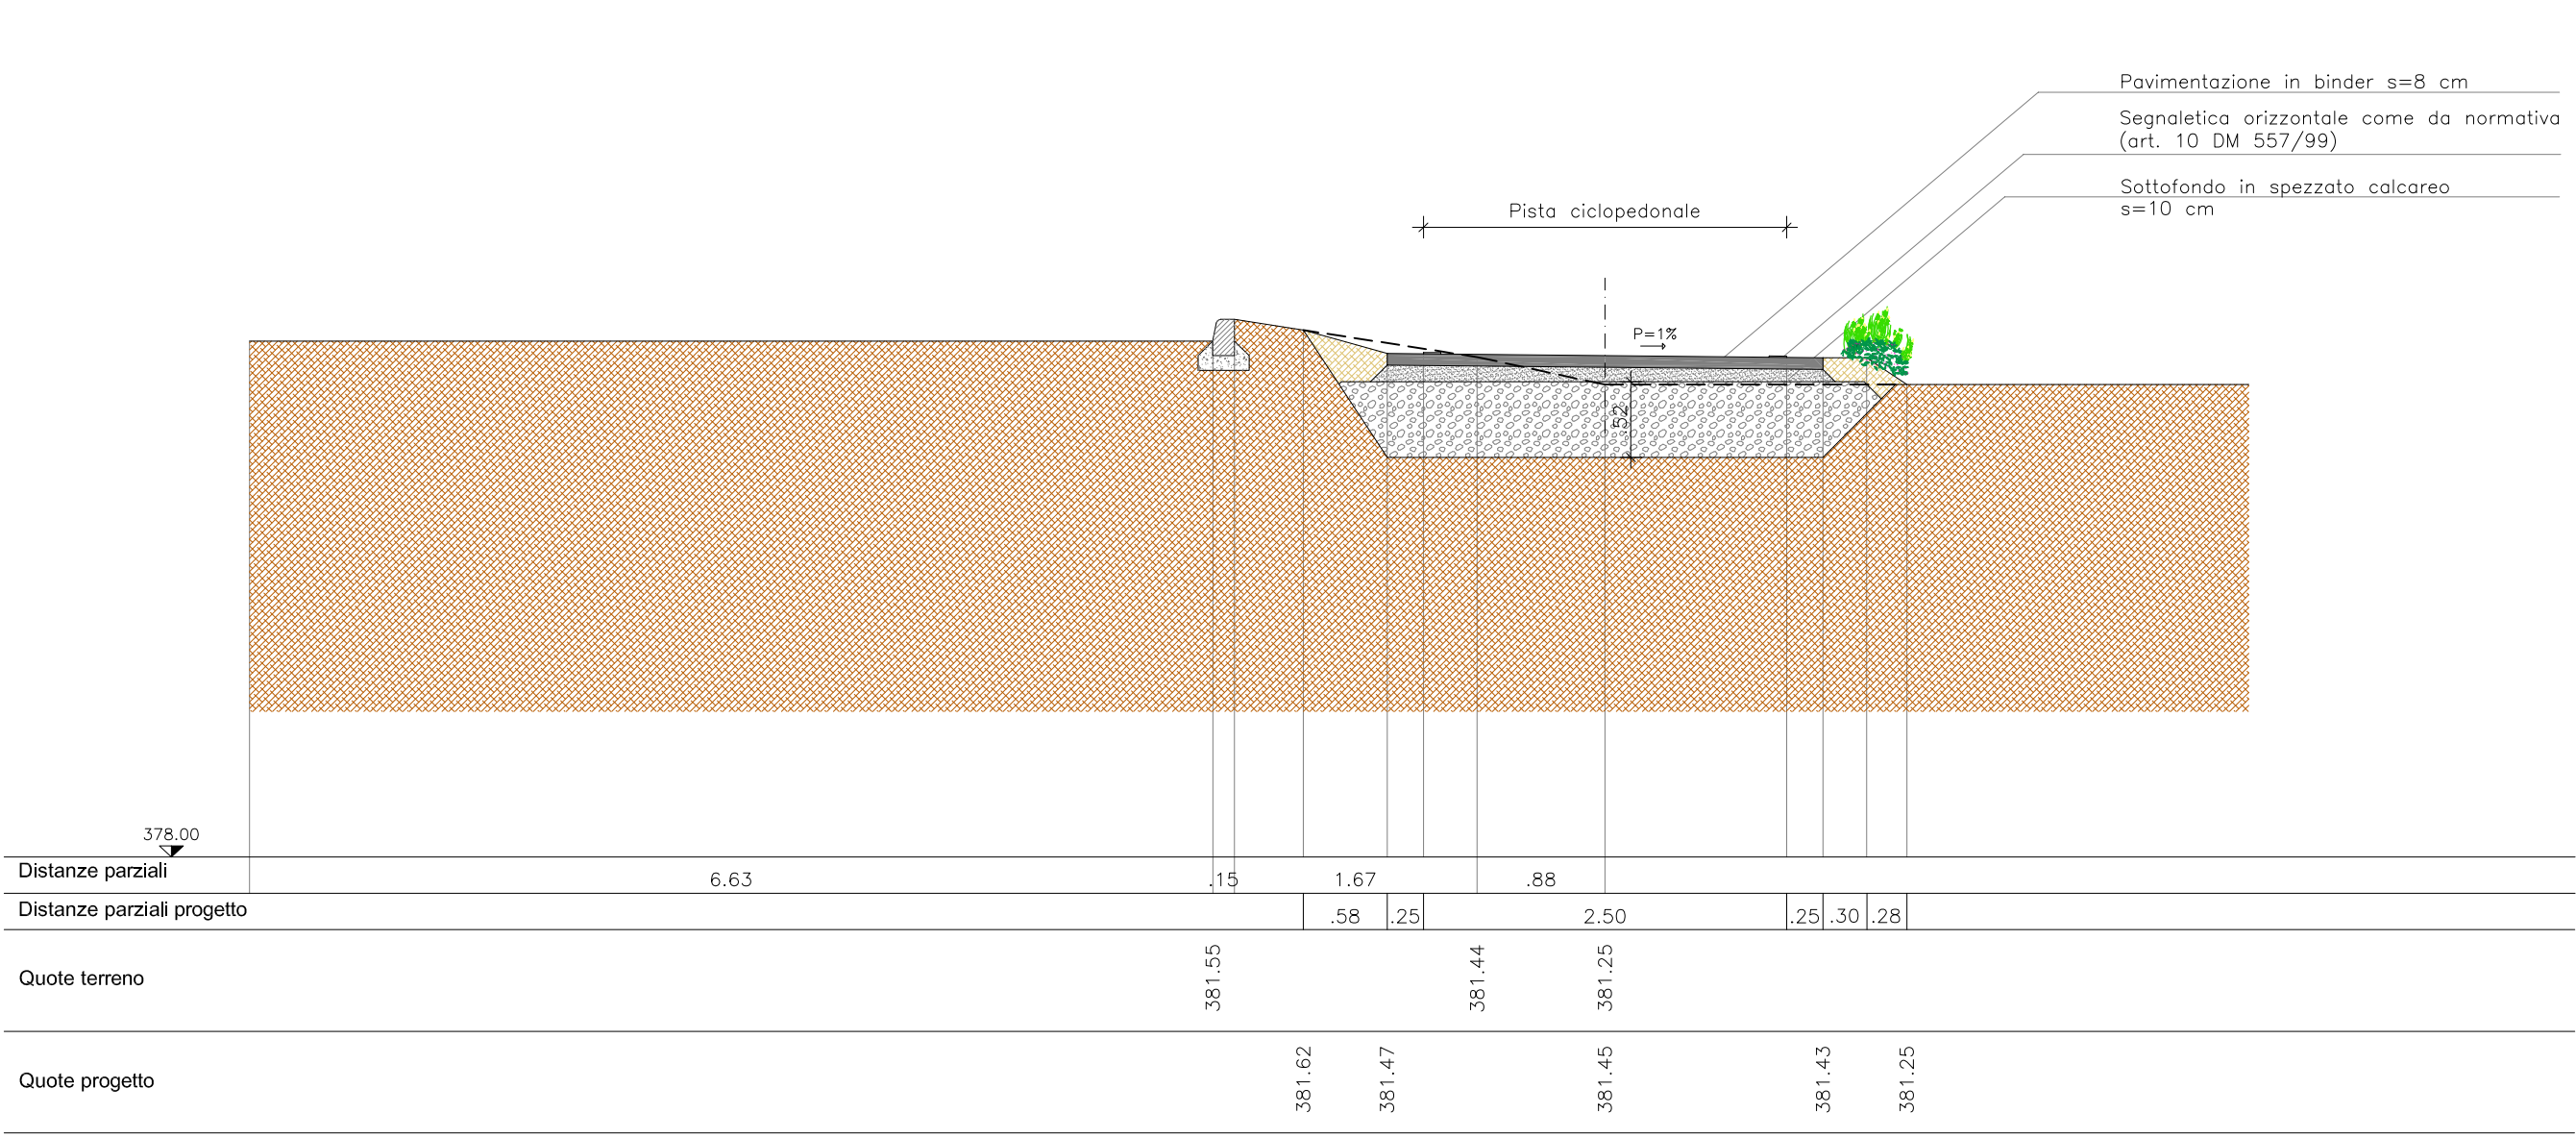


progetto

sez. 21 pich. 64

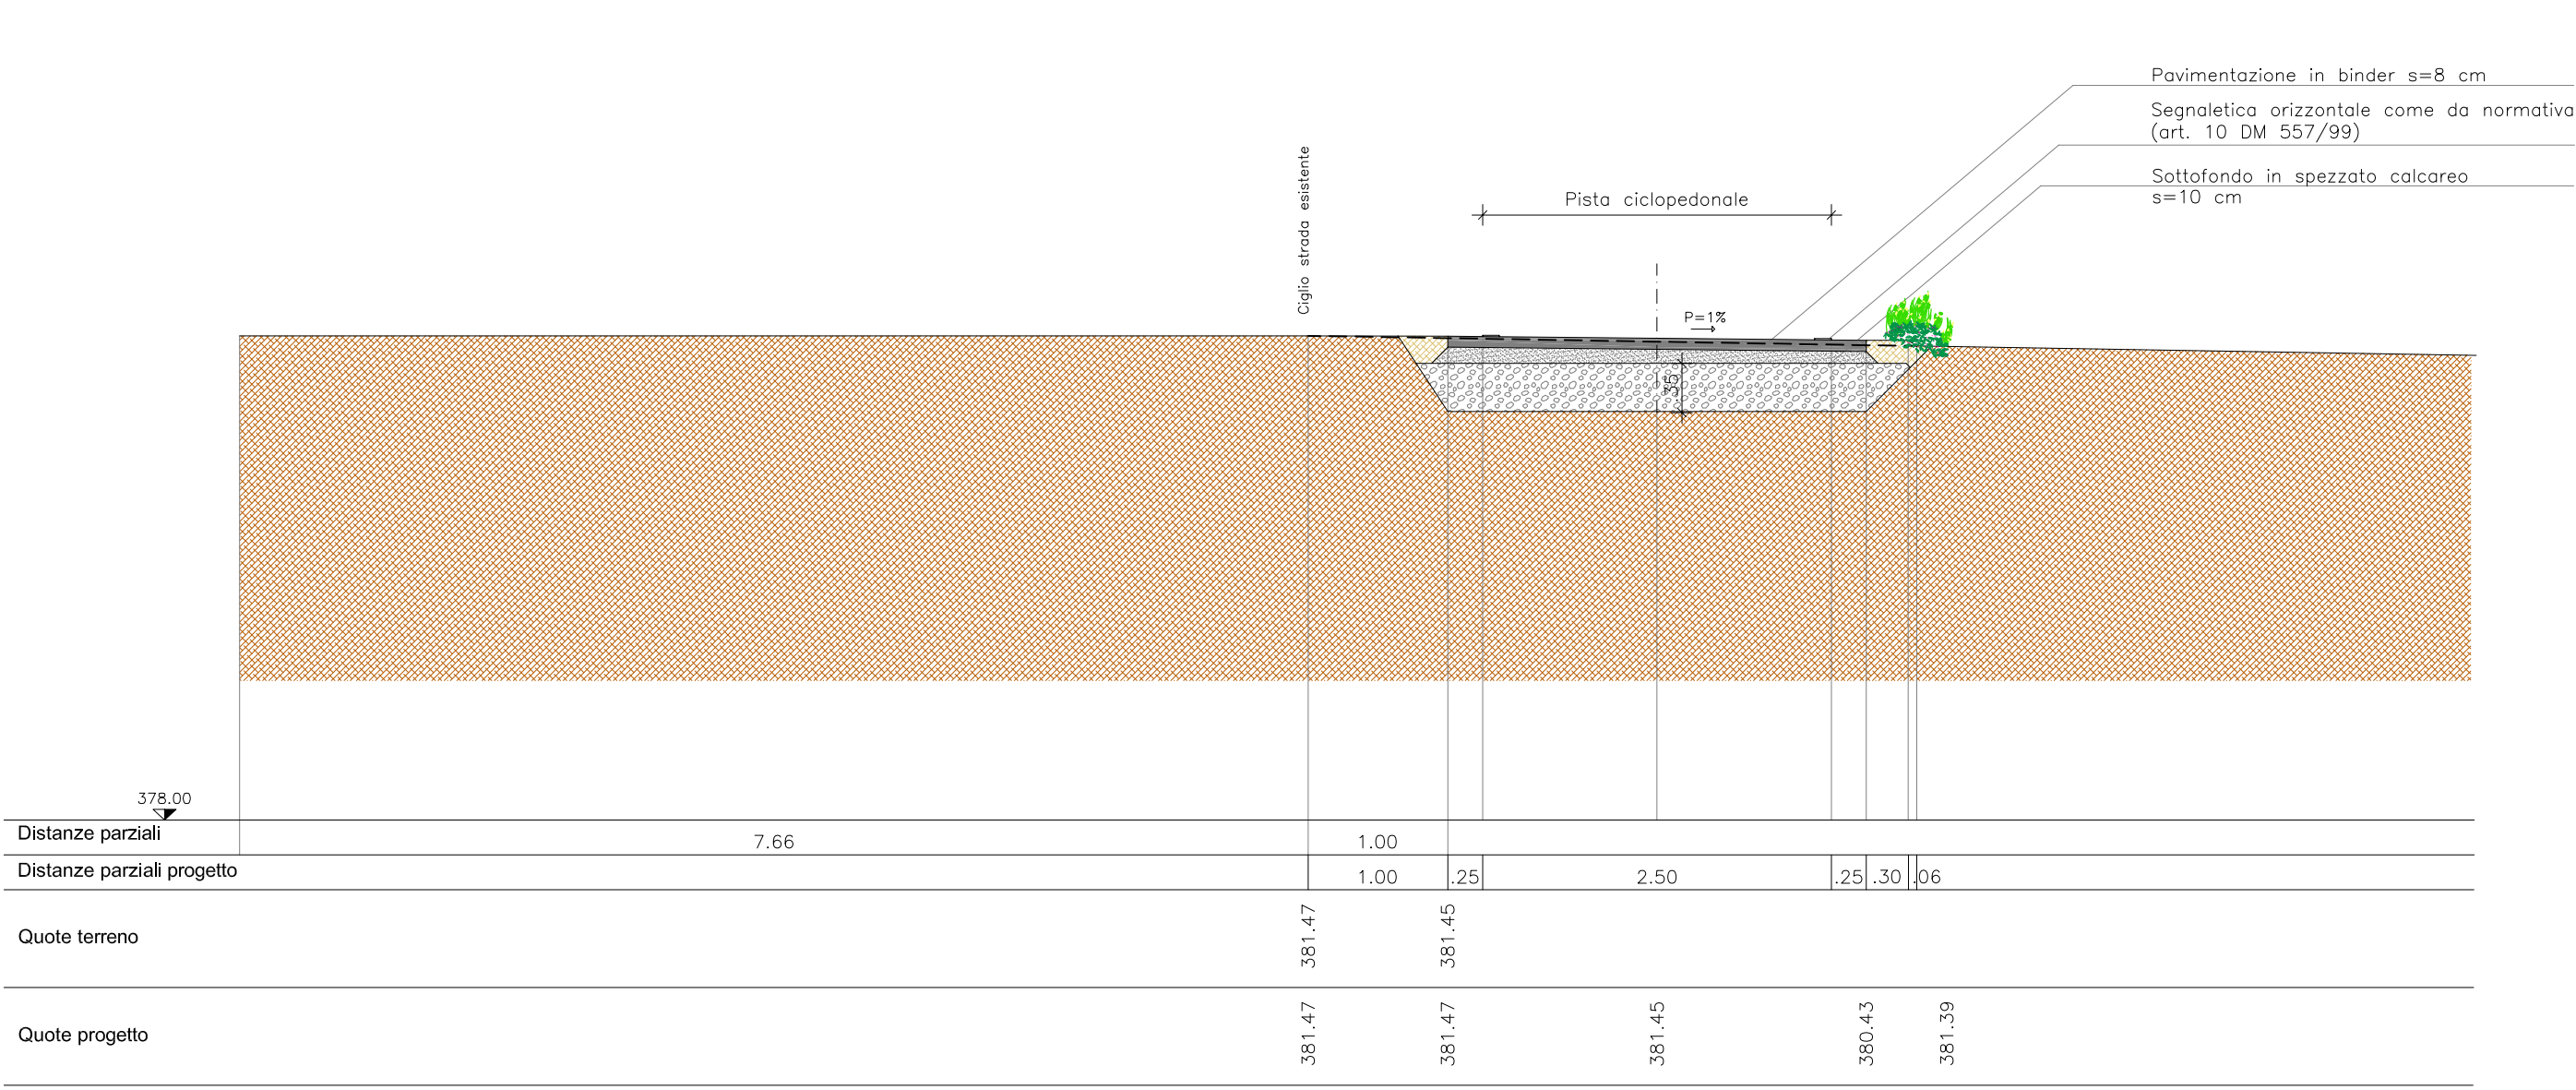

progetto

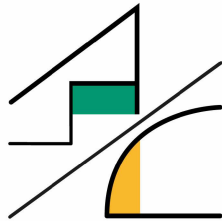Progettista:  STUDIO TECNICO AMBROSETTI & COLOMBO		Ing. Giuseppe Ambrosetti Ing. Clara Ambrosetti Geom. Claudio Colombo via Robbioni N.17 Varese tel./fax 0332/28.51.85 e-mail: sambroec@working.it claramarie.ambrosetti@ingec.eu sito: www.sambroec.it C.F./P.IVA 01881070120		Committente:  Comune di INDUNO OLONA Provincia di Varese Via G.P. Porro n.35 – 21056 TEL 0332/273111	
PROGETTO DEFINITIVO/ESECUTIVO					
Realizzazione di tratto pista ciclopeditone di comunicazione tra i comuni di Induno Olona e Arcisate					
SEZIONI 19–21					
Tavola n. 9.4		Rapp. 1:50		Dicembre 2020	
CC : C.A TDC : E.C.	codice elaborato: IN08177 plan rev.6 nome file stampa: IN08177 sez.ctb	estensione file: dwg estensione file stampa: ctb	SW: Autocad 2015	Codice Progetto: L2099	