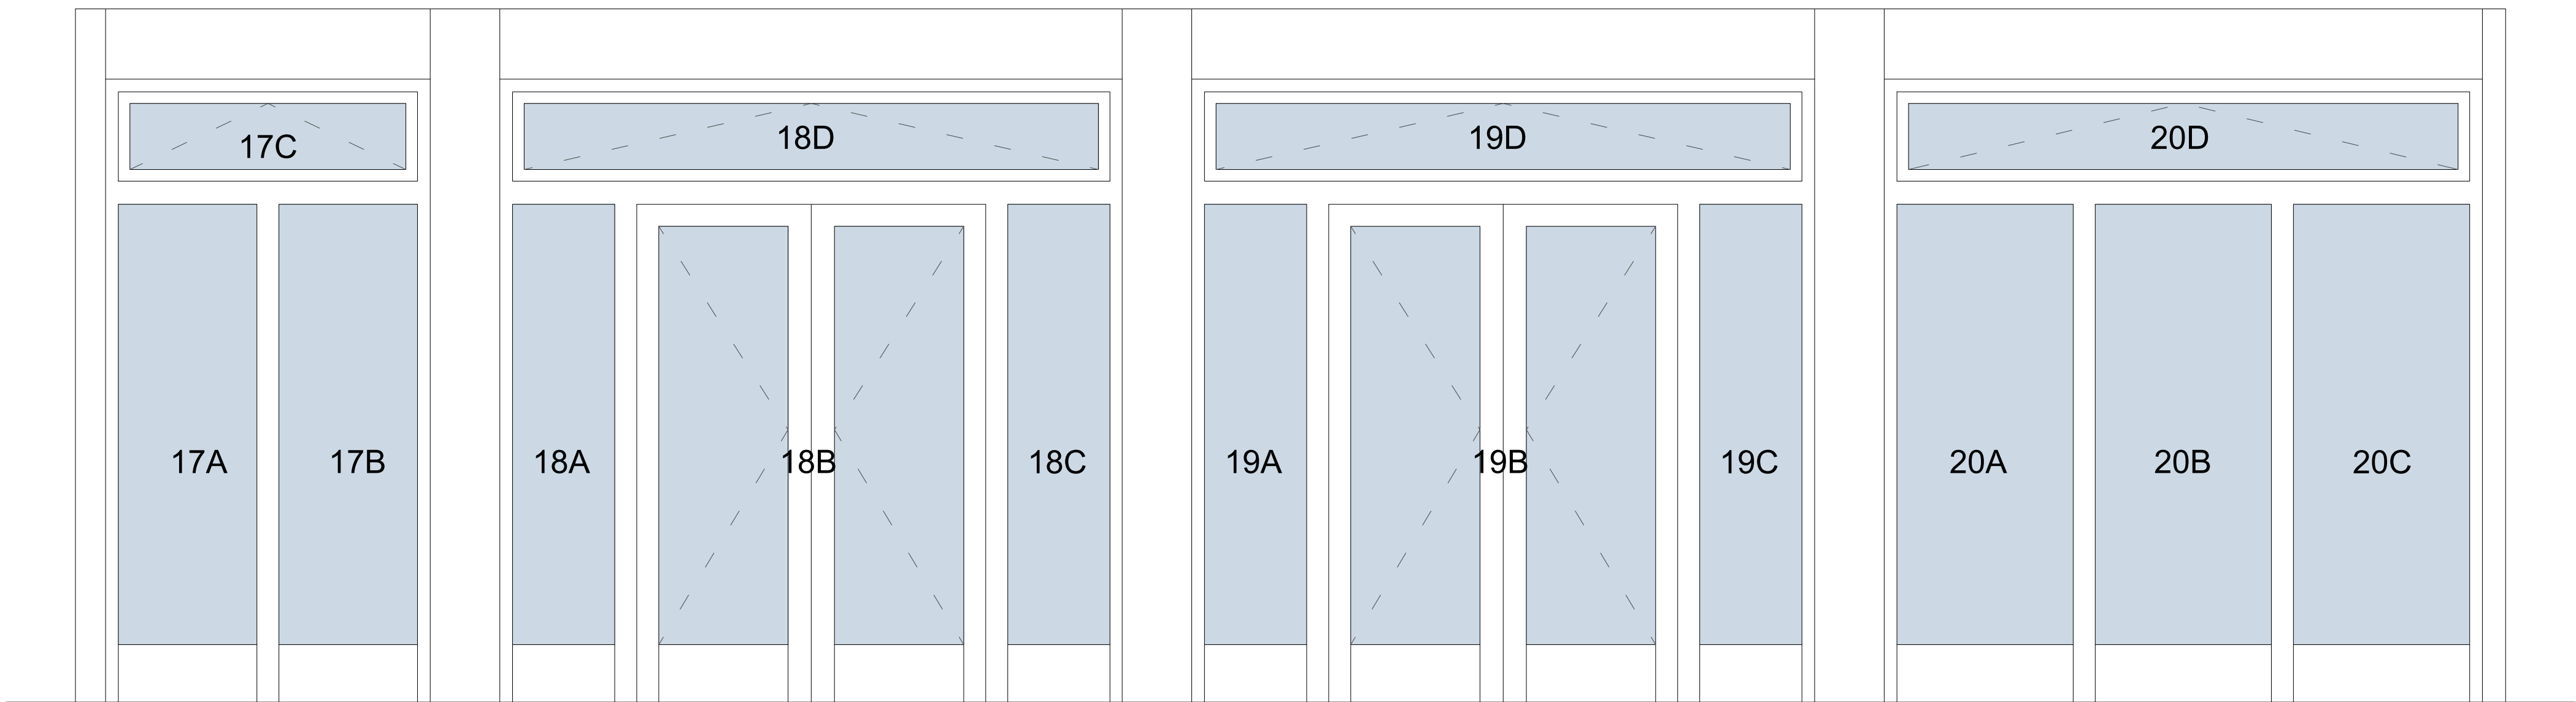
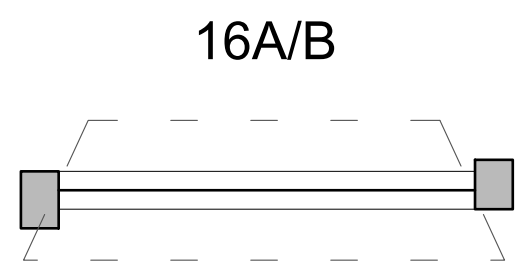
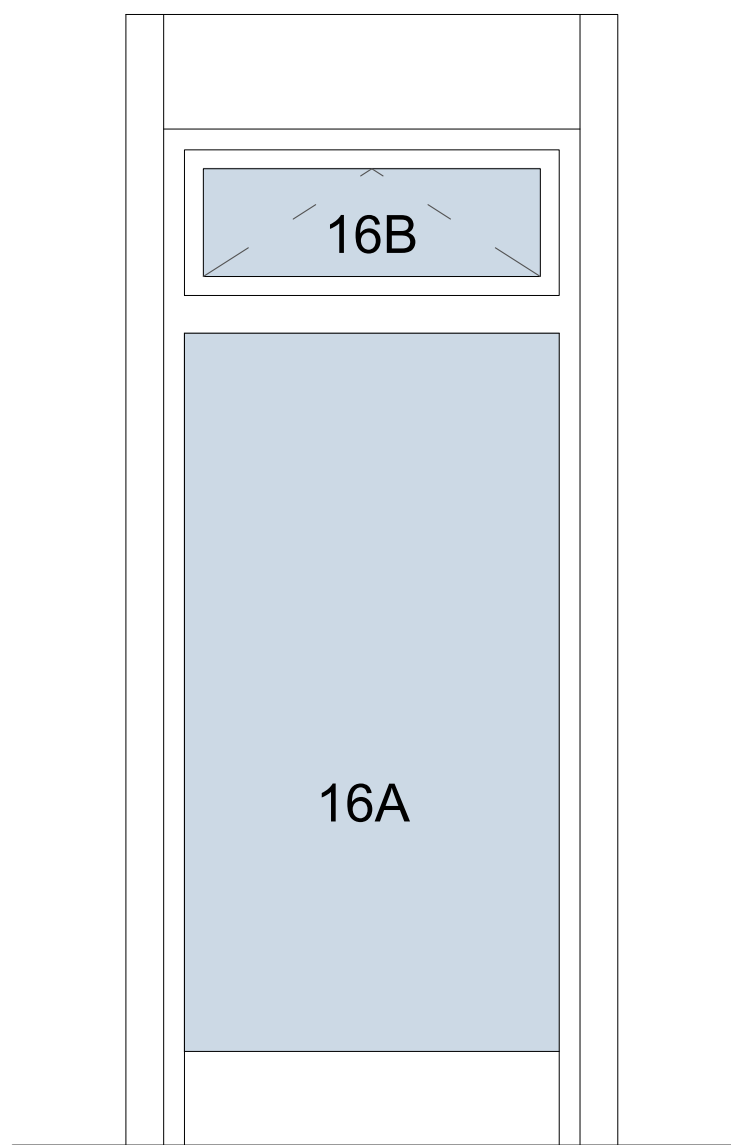
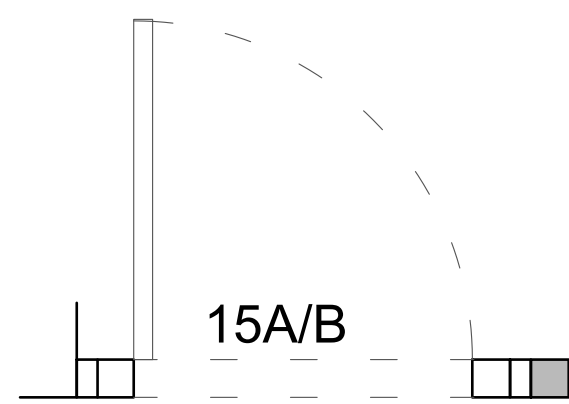
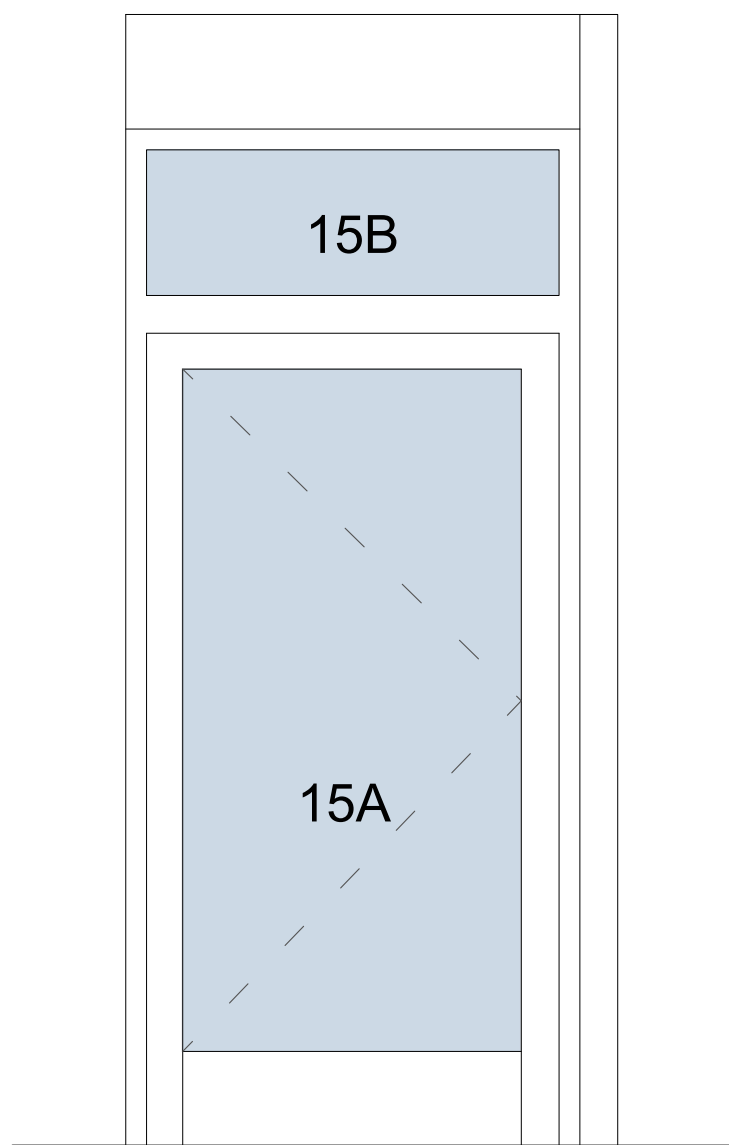
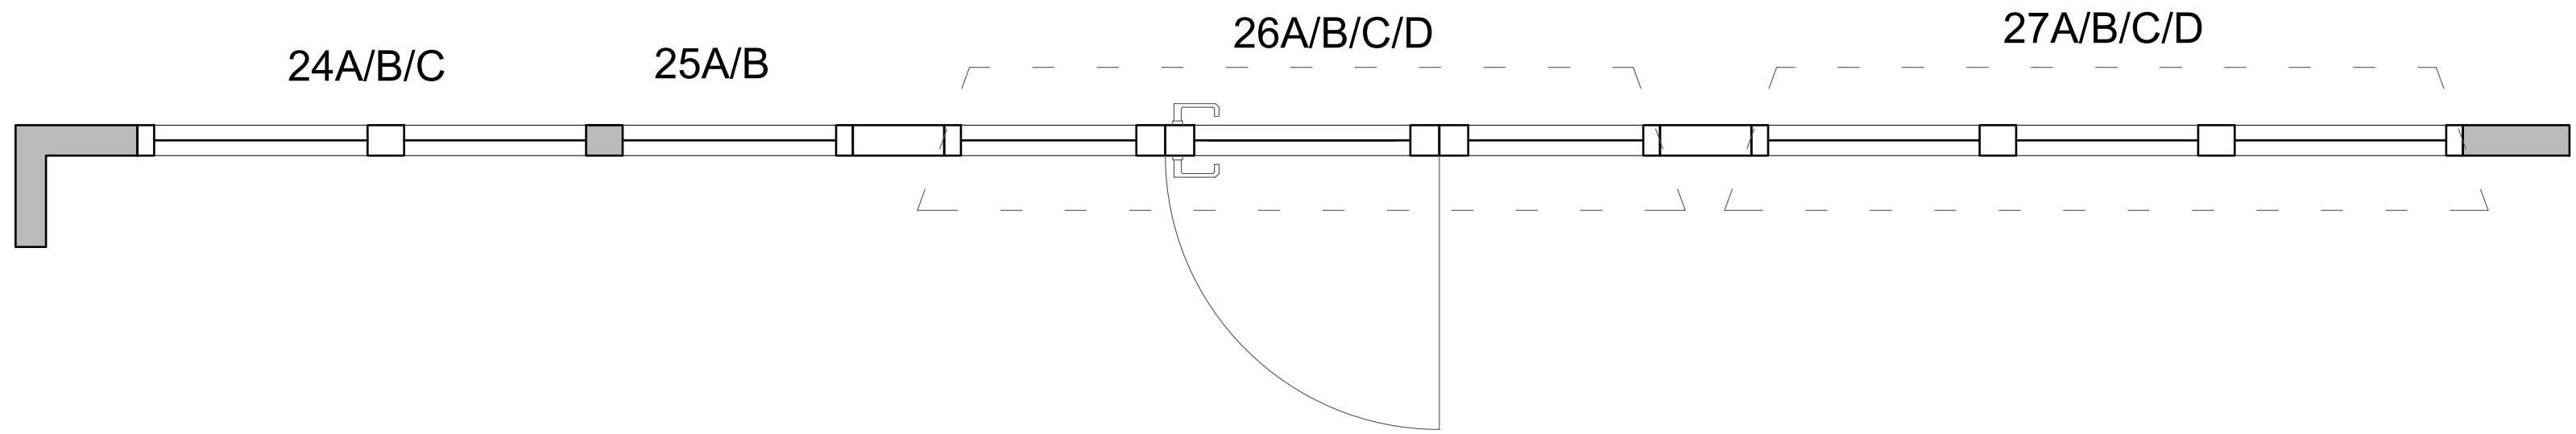
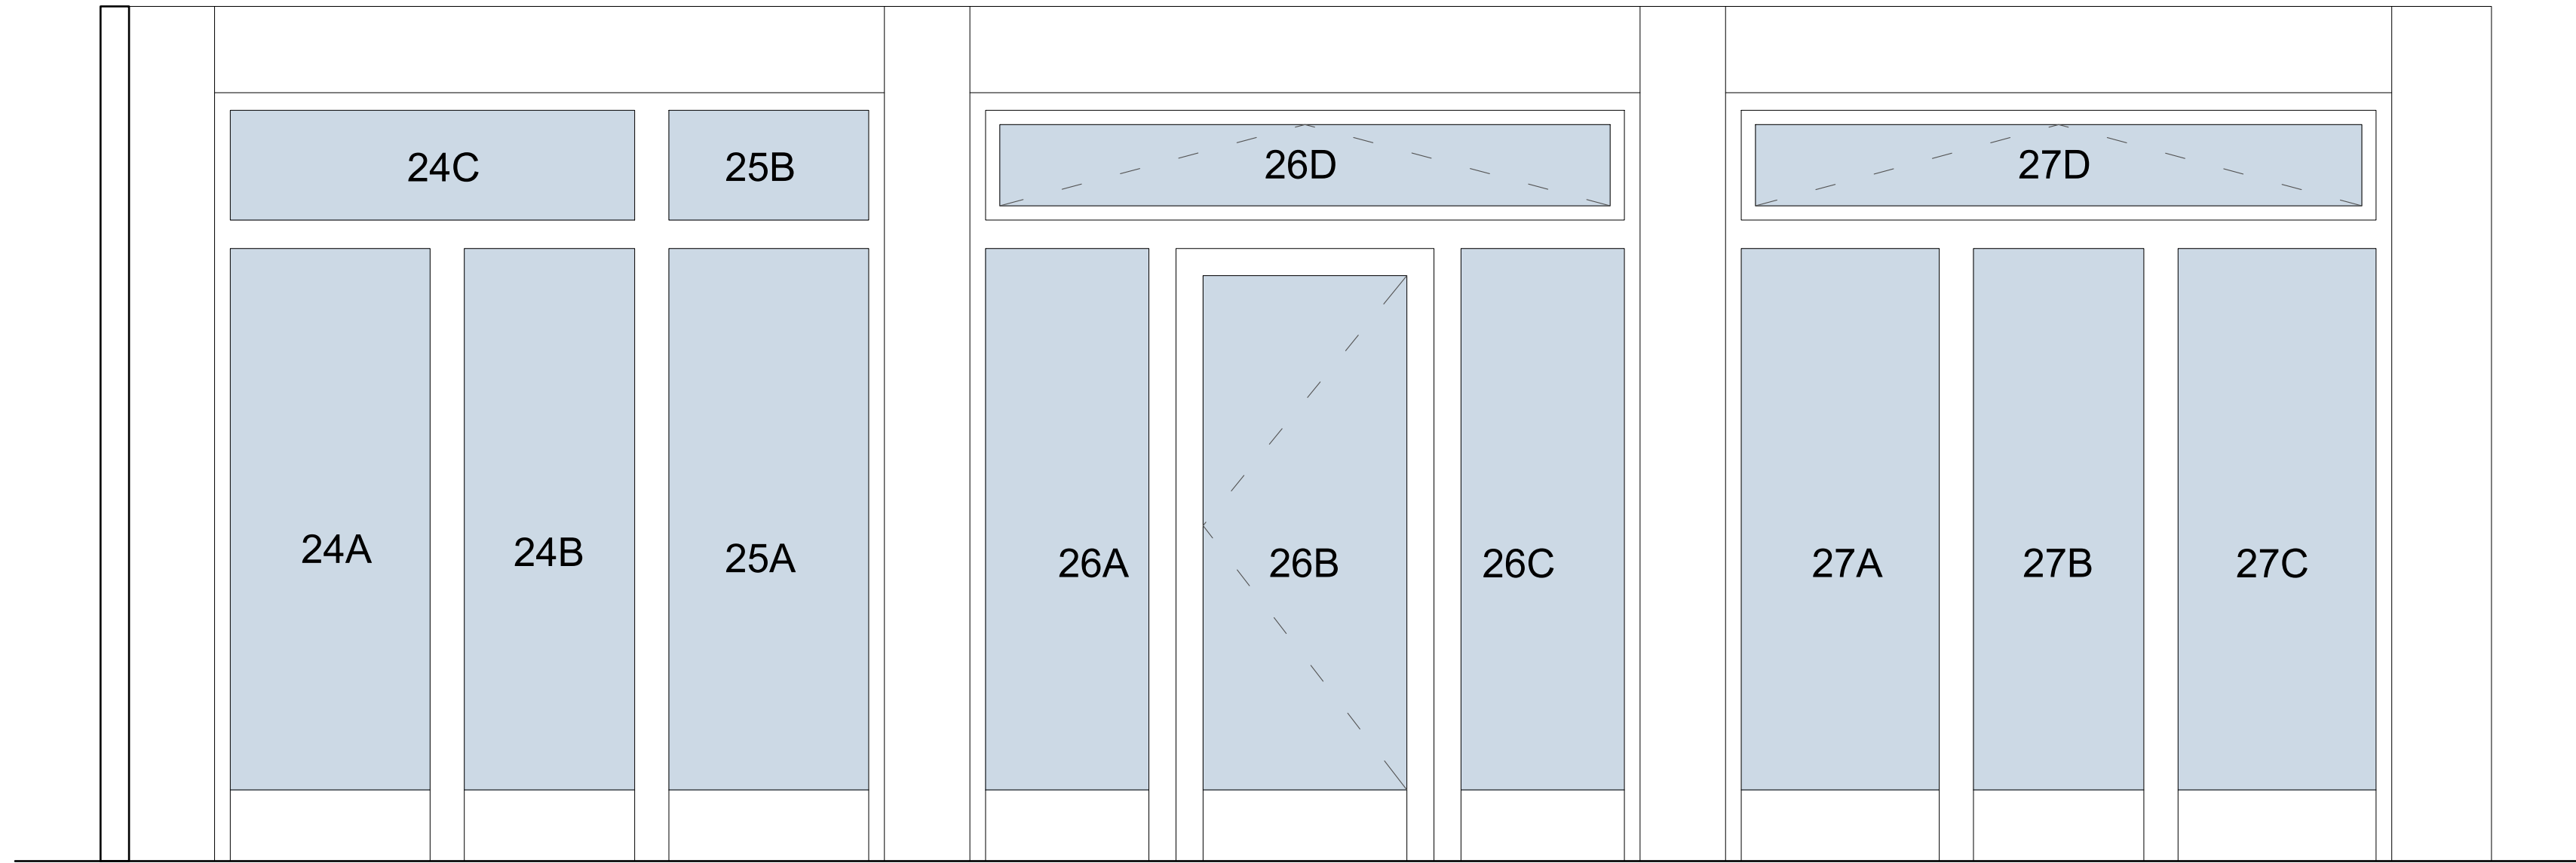
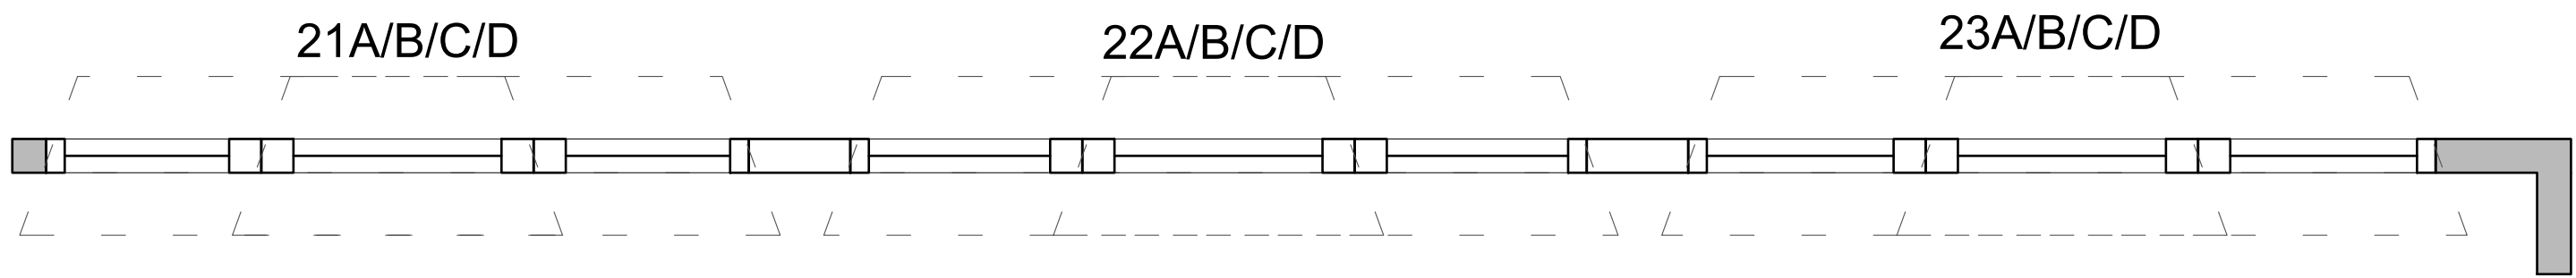
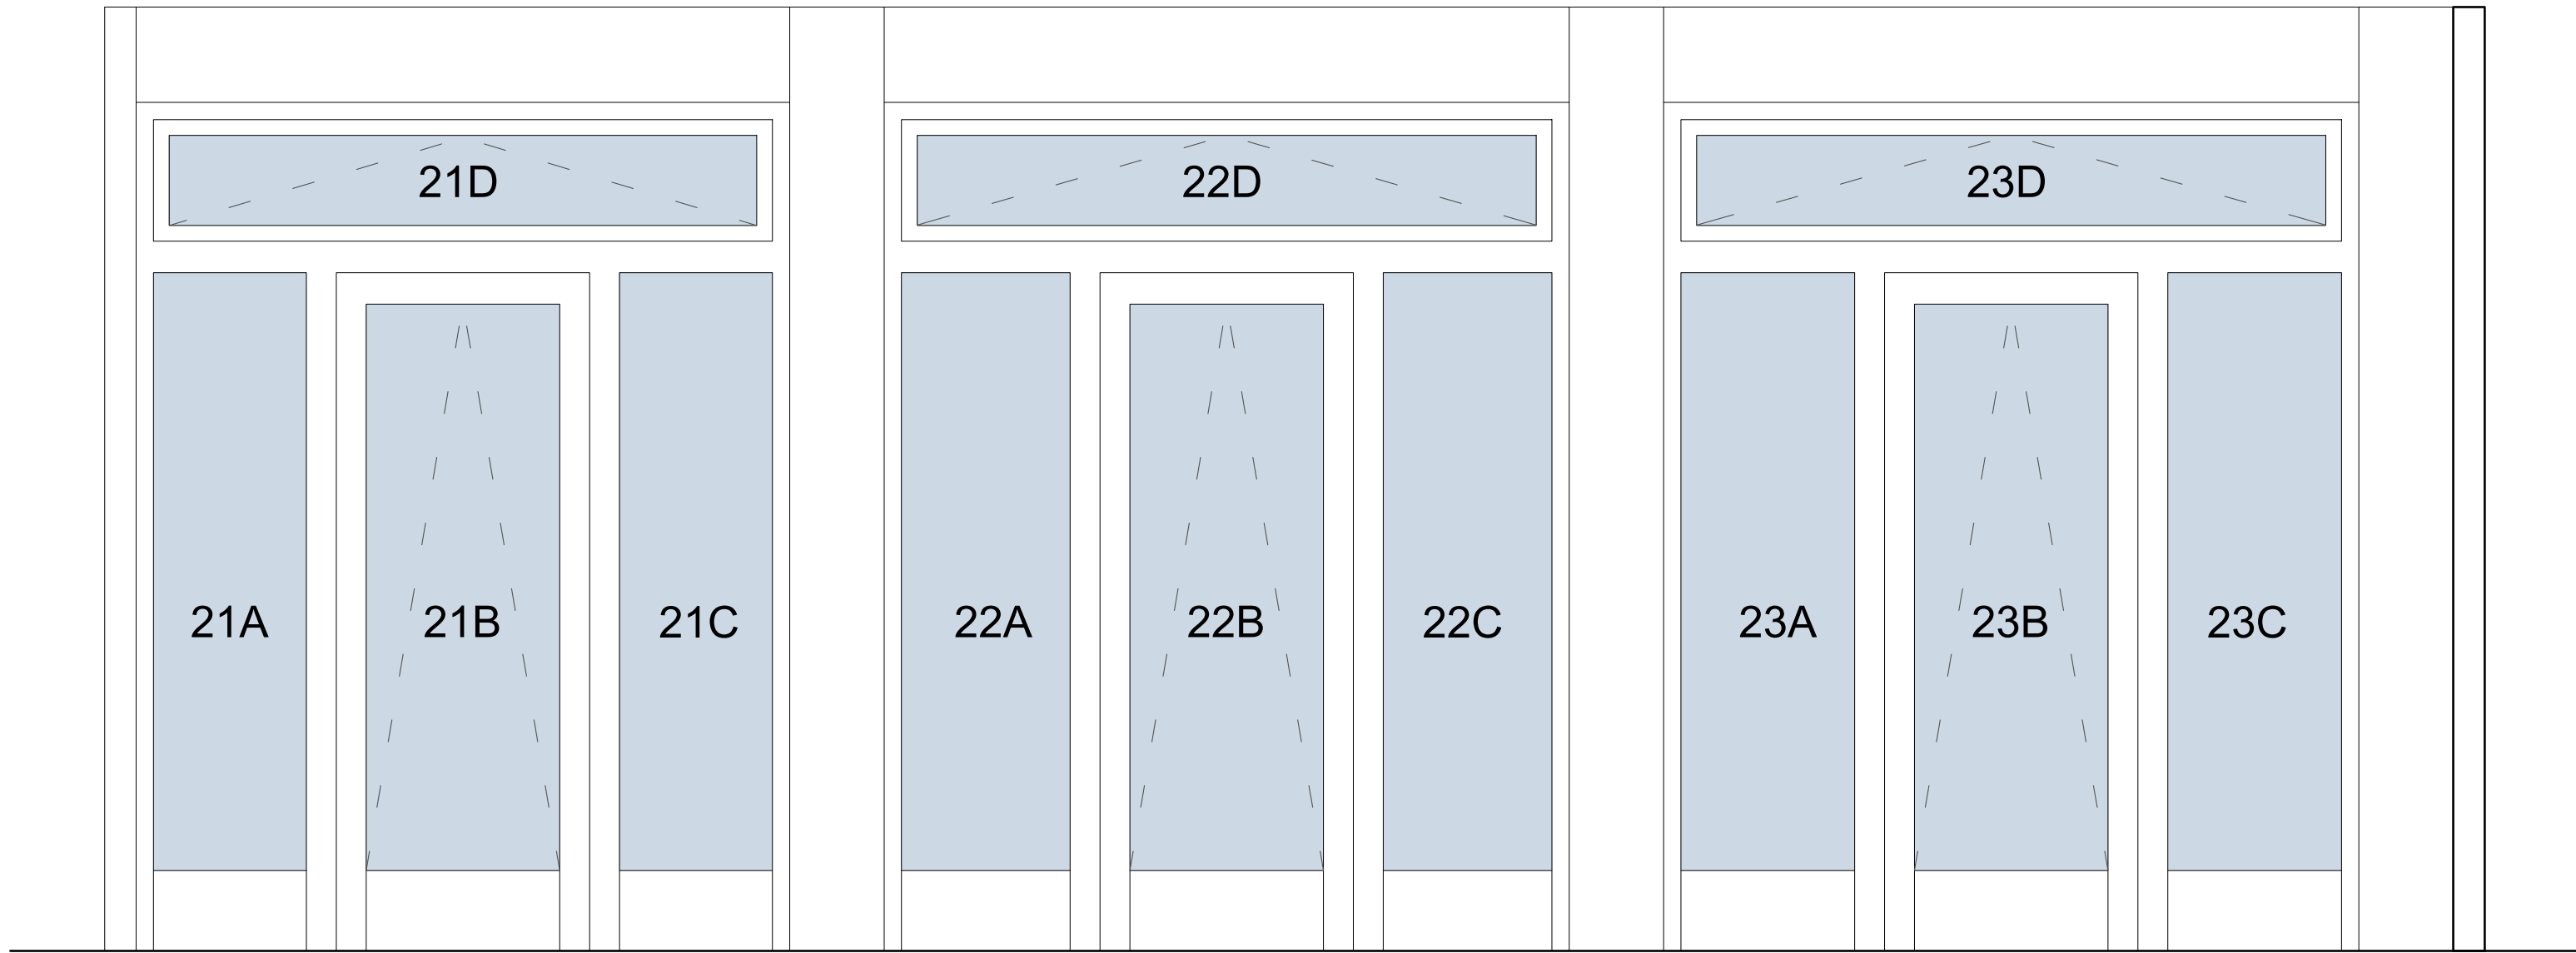


INTERVENTO DI EFFICIENTAMENTO UFFICI COMUNALI
VIA PORRO 35, INDUNO OLONA
CUP B73I25000070005
PROGETTO DI FATTIBILITA' TECNICO-ECONOMICA

Committente Comune di Induno Olona
Via Gian Pietro Porro, 35, 21056 Induno Olona (VA)

Estensore U.labS.r.l.
Sede Legale Via G. Thaon di Revel 21, 20159 Milano
info@u-lab.it | www.u-lab.it

Responsabile di progetto Ing. Stefano Franco

Contributi specialistici Arch. Alessandra Grazia | Progetto di restauro
Ing. Francesco Francioni | Progetto architettonico
Ing. Michele Rinaldin | Progetto impianti

Elaborato ABACO SERRAMENTI ESTERNI - PROSPETTO SUD-OVEST

PF-G11

data: Luglio 2025
scala: 1:20

Revisione: 00