


LEGENDA	
	Tubo multistrato per acqua fredda in polietilene reticolato Tipo C, con strato intermedio in alluminio, in rotoli coibentato, con barriera all'ossigeno, conforme alla UNI EN ISO 21003 - UNI EN ISO 15875 e al DM 174-04, per impianti di acqua sanitaria secondo UNI 9182:2014; nei diametri indicati
	Tubo multistrato per acqua calda in polietilene reticolato Tipo C, con strato intermedio in alluminio, in rotoli coibentato, con barriera all'ossigeno, conforme alla UNI EN ISO 21003 - UNI EN ISO 15875 e al DM 174-04, per impianti di acqua sanitaria secondo UNI 9182:2014; nei diametri indicati
	Collettori di distribuzione idrosanitaria preassemblati in cassetta con intercettazioni singole. Corpo in ottone. Pmax d'esercizio: 10 bar. Campo di temperatura: 5-90 °C. Interasse derivazioni: 35 mm.



Collettori di distribuzione idrosanitaria preassemblati in cassetta con intercettazioni singole.
Corpo in ottone. Pmax d'esercizio: 10 bar. Campo di temperatura: 5-90 °C.
Interasse derivazioni: 35 mm.



Tubo multistrato per acqua in polietilene reticolato Tipo C, con strato intermedio in alluminio, in rotoli coibentato, con barriera all'ossigeno, conforme alla UNI EN ISO 21003 - UNI EN ISO 15875 e al DM 174-04, per impianti di acqua sanitaria secondo UNI 9182:2014; nei diametri indicati

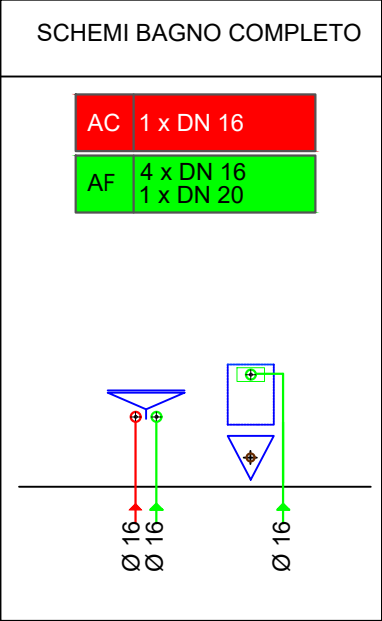

INTERVENTO DI EFFICIENTAMENTO UFFICI COMUNALI
VIA PORRO 35, INDUNO OLONA
CUP B73I25000070005
PROGETTO DI FATTIBILITA' TECNICO-ECONOMICA

Committente **Comune di Induno Olona**
Via Gian Pietro Porro, 35, 21056 Induno Olona (VA)

Estensore **U.labS.r.l.**
Sede Legale Via G. Thaon di Revel 21, 20159 Milano
info@u-lab.it | www.u-lab.it

Responsabile di progetto **Ing. Stefano Franco**

Contributi specialistici **Arch. Alessandra Grazia** | Progetto di restauro
Ing. Francesco Francioni | Progetto architettonico
Ing. Michele Rinaldin | Progetto impianti

Elaborato **IMPIANTI MECCANICI ED IDRICO**

PF-IM02

data: Luglio 2025
scala: 1:50 - A1+

Revisione: 00