



1 Teleferica con struttura in legno di pino impregnato lamellare, cavo in acciaio, carrucola con seggiolino tondo in gomma. Pedana di partenza con rampa in legno di pino impregnato.



2 "Piccola montagna" in legno di pino impregnato, con scivolo in acciaio inossidabile.



3 Altalena con struttura in legno di pino impregnato lamellare, con cesto omologato avente il diametro di 120 cm




4 Staccinata in legno di castagno impregnato



5 Panchina con schienale, in aggregato di granito biancob con finitura sabbiata e piano di seduta levigato. Dimensioni 220x61 x h 45+36 cm



6 Fontana in acciaio verniciato, con rubinetto a pulsante. Dimensioni 89x30 x h 99 cm

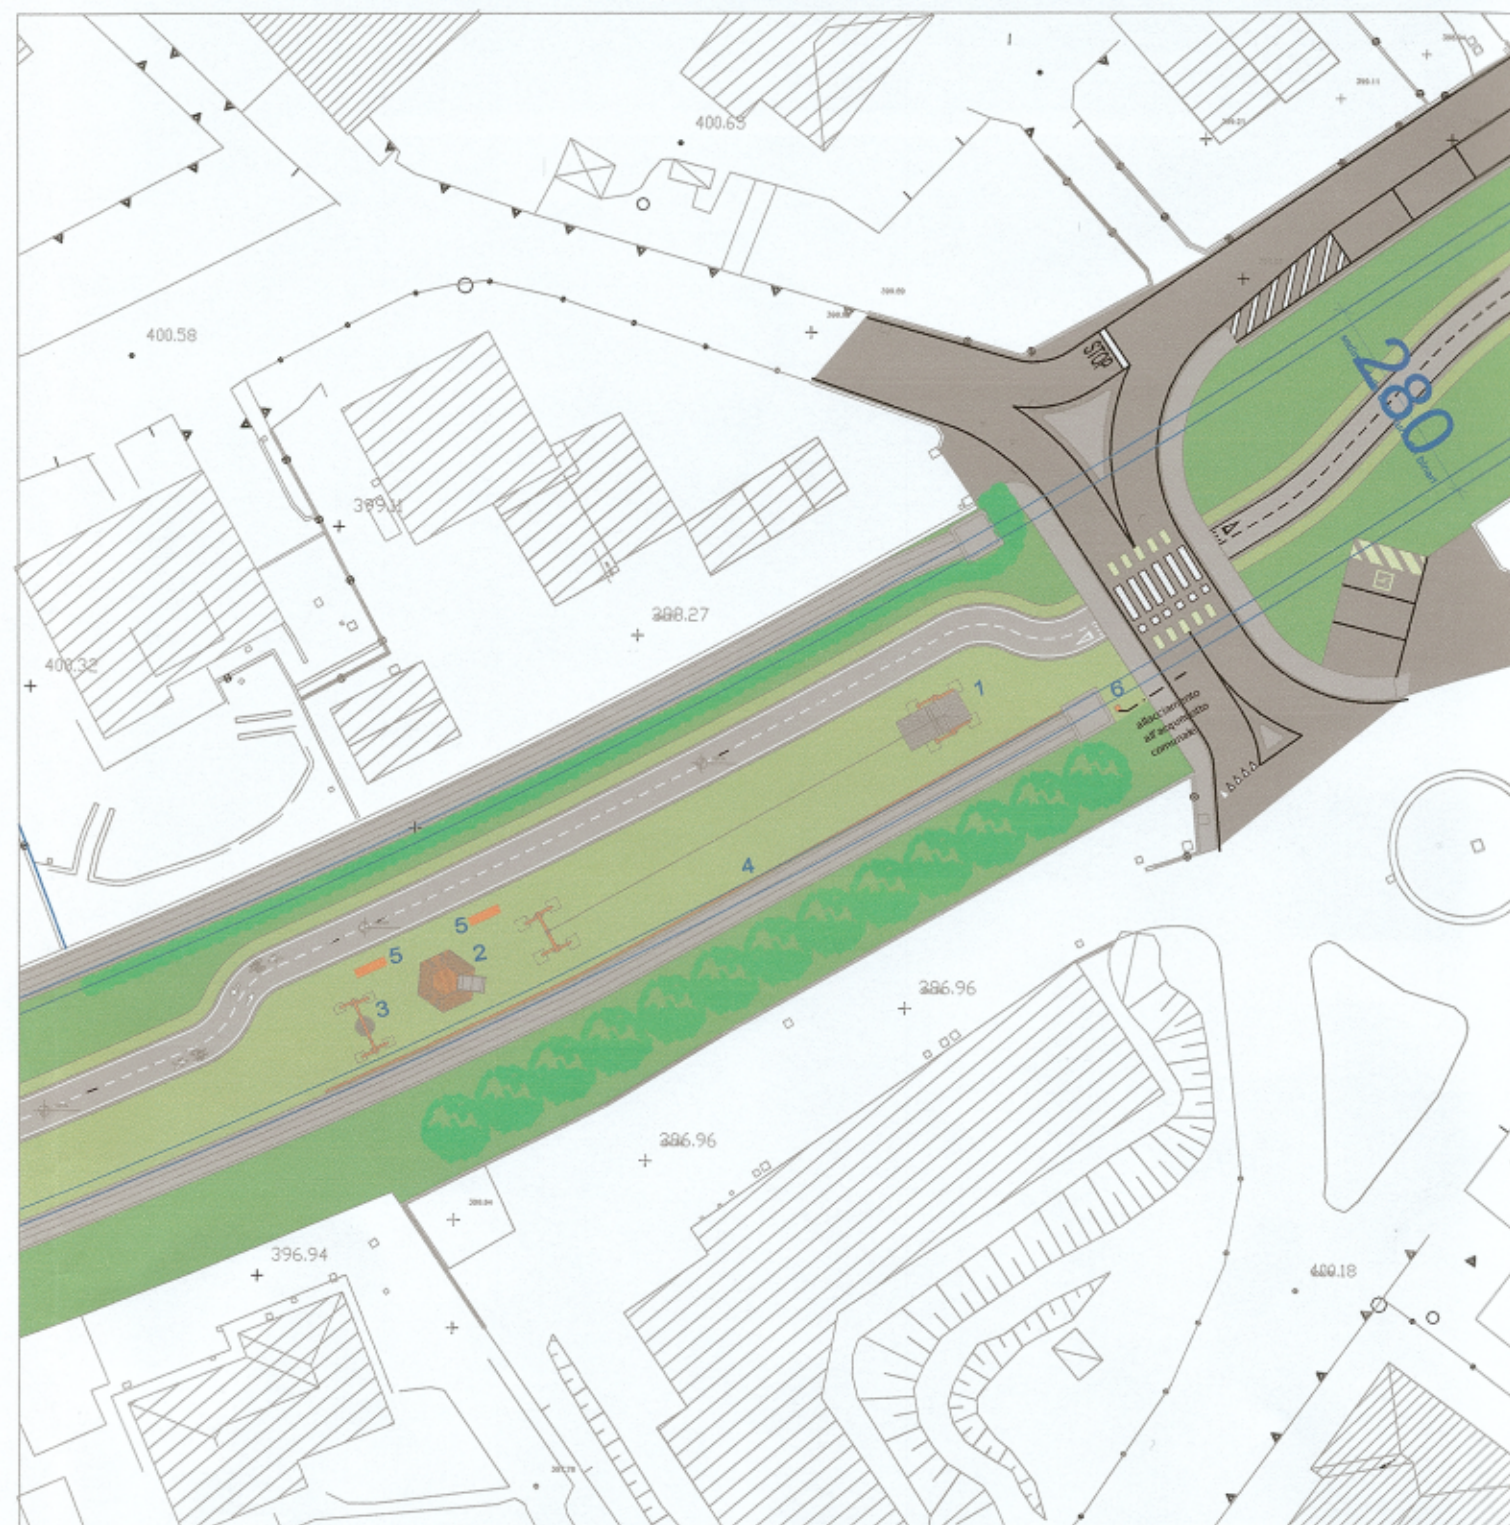

planimetria parco giochi - scala 1:500

Progettista:
Ufficio Tecnico Comunale
Settore Lavori Pubblici

Geom: Samantha Moroni - Geom. Roberto Arrabito

Responsabile Unico del Procedimento:
Arch. Massimo Collitorti



Comune di Induno Olona

Via Porro 35, 21056 Induno Olona (VA)
0332/273111 - 0332/202319

PROGETTO DEFINITIVO

Realizzazione di aree a verde pubblico attrezzato lungo il
tracciato ferroviario e sistemazione delle vie limitrofe

TAVOLA 3 - SCALA 1:500

PLANIMETRIA PARCO GIOCHI - PARTICOLARI