




Sezione A-A

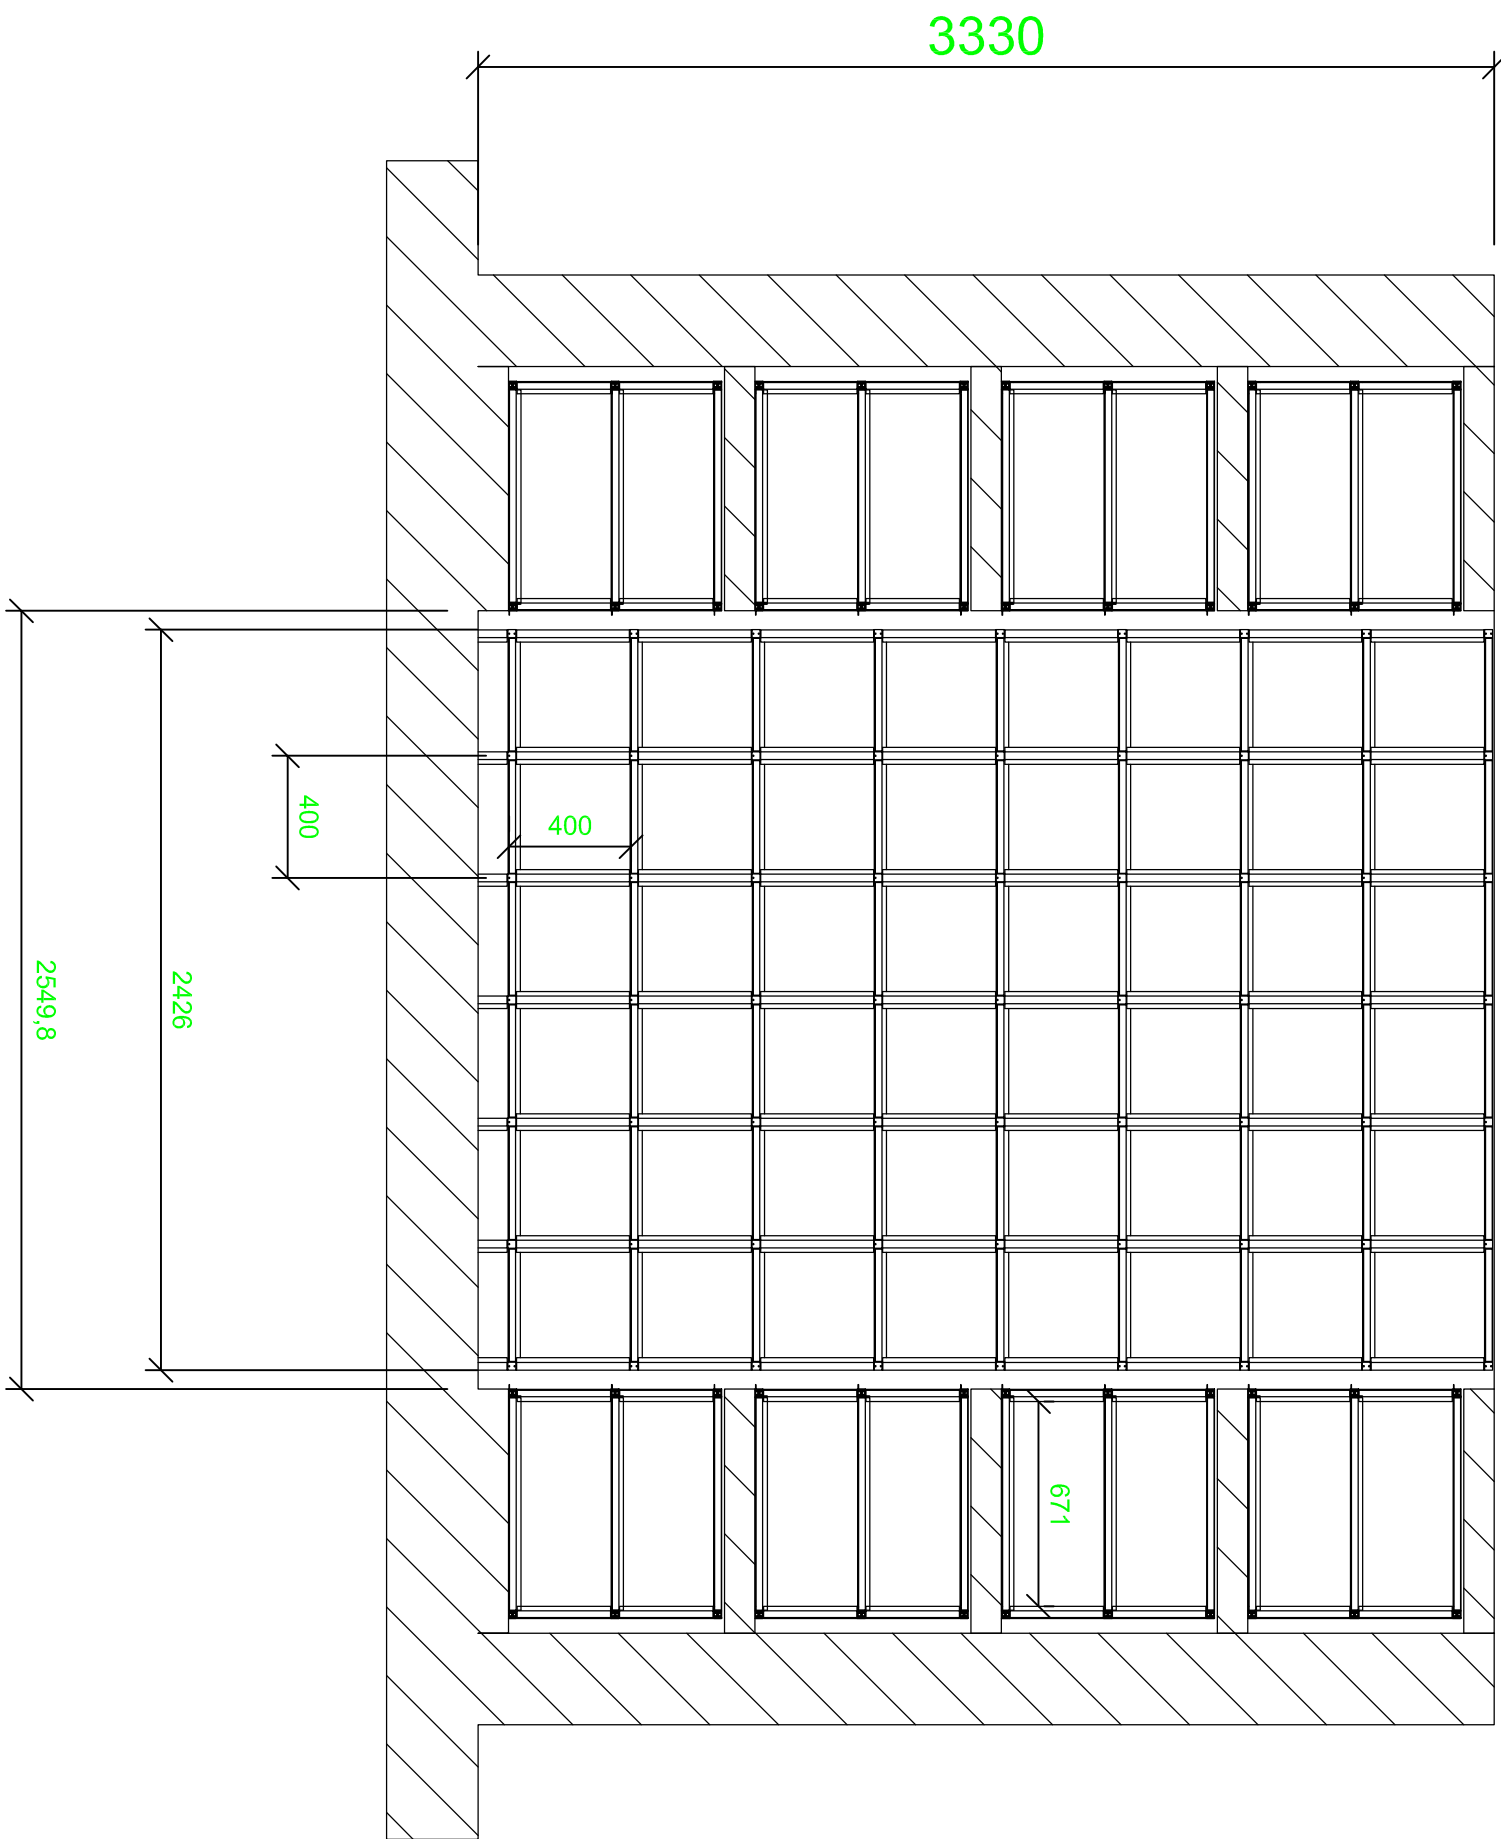

Sezione B-B

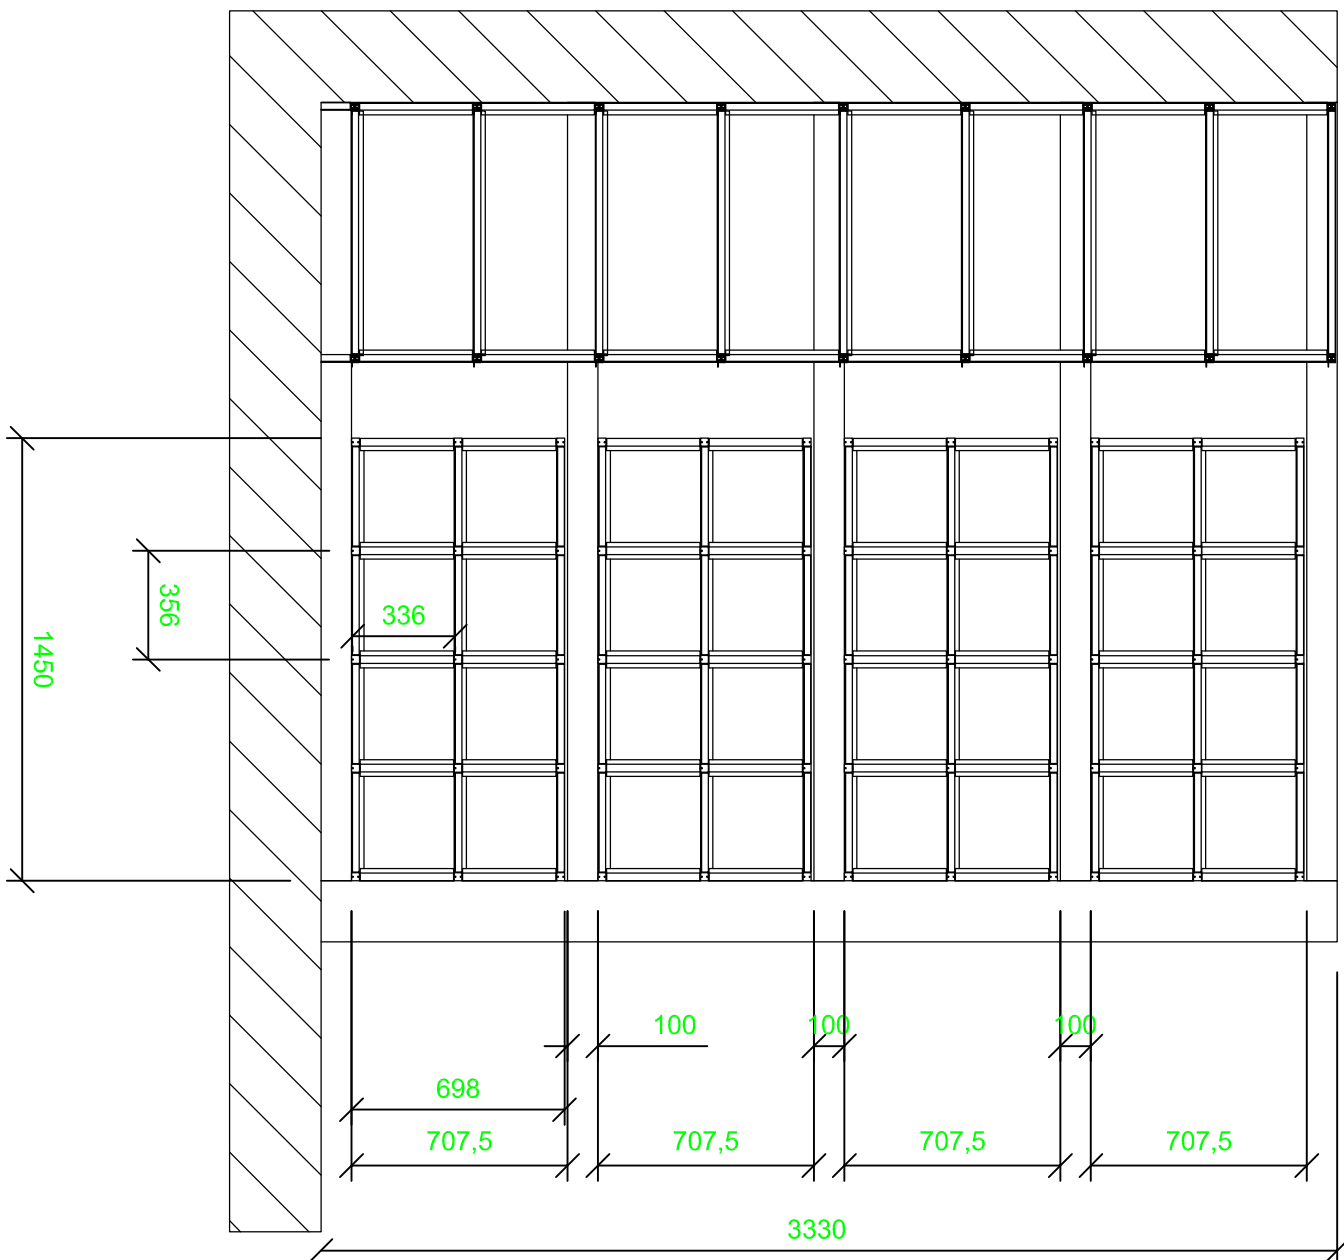

Schema planimetrico nicchia esistente

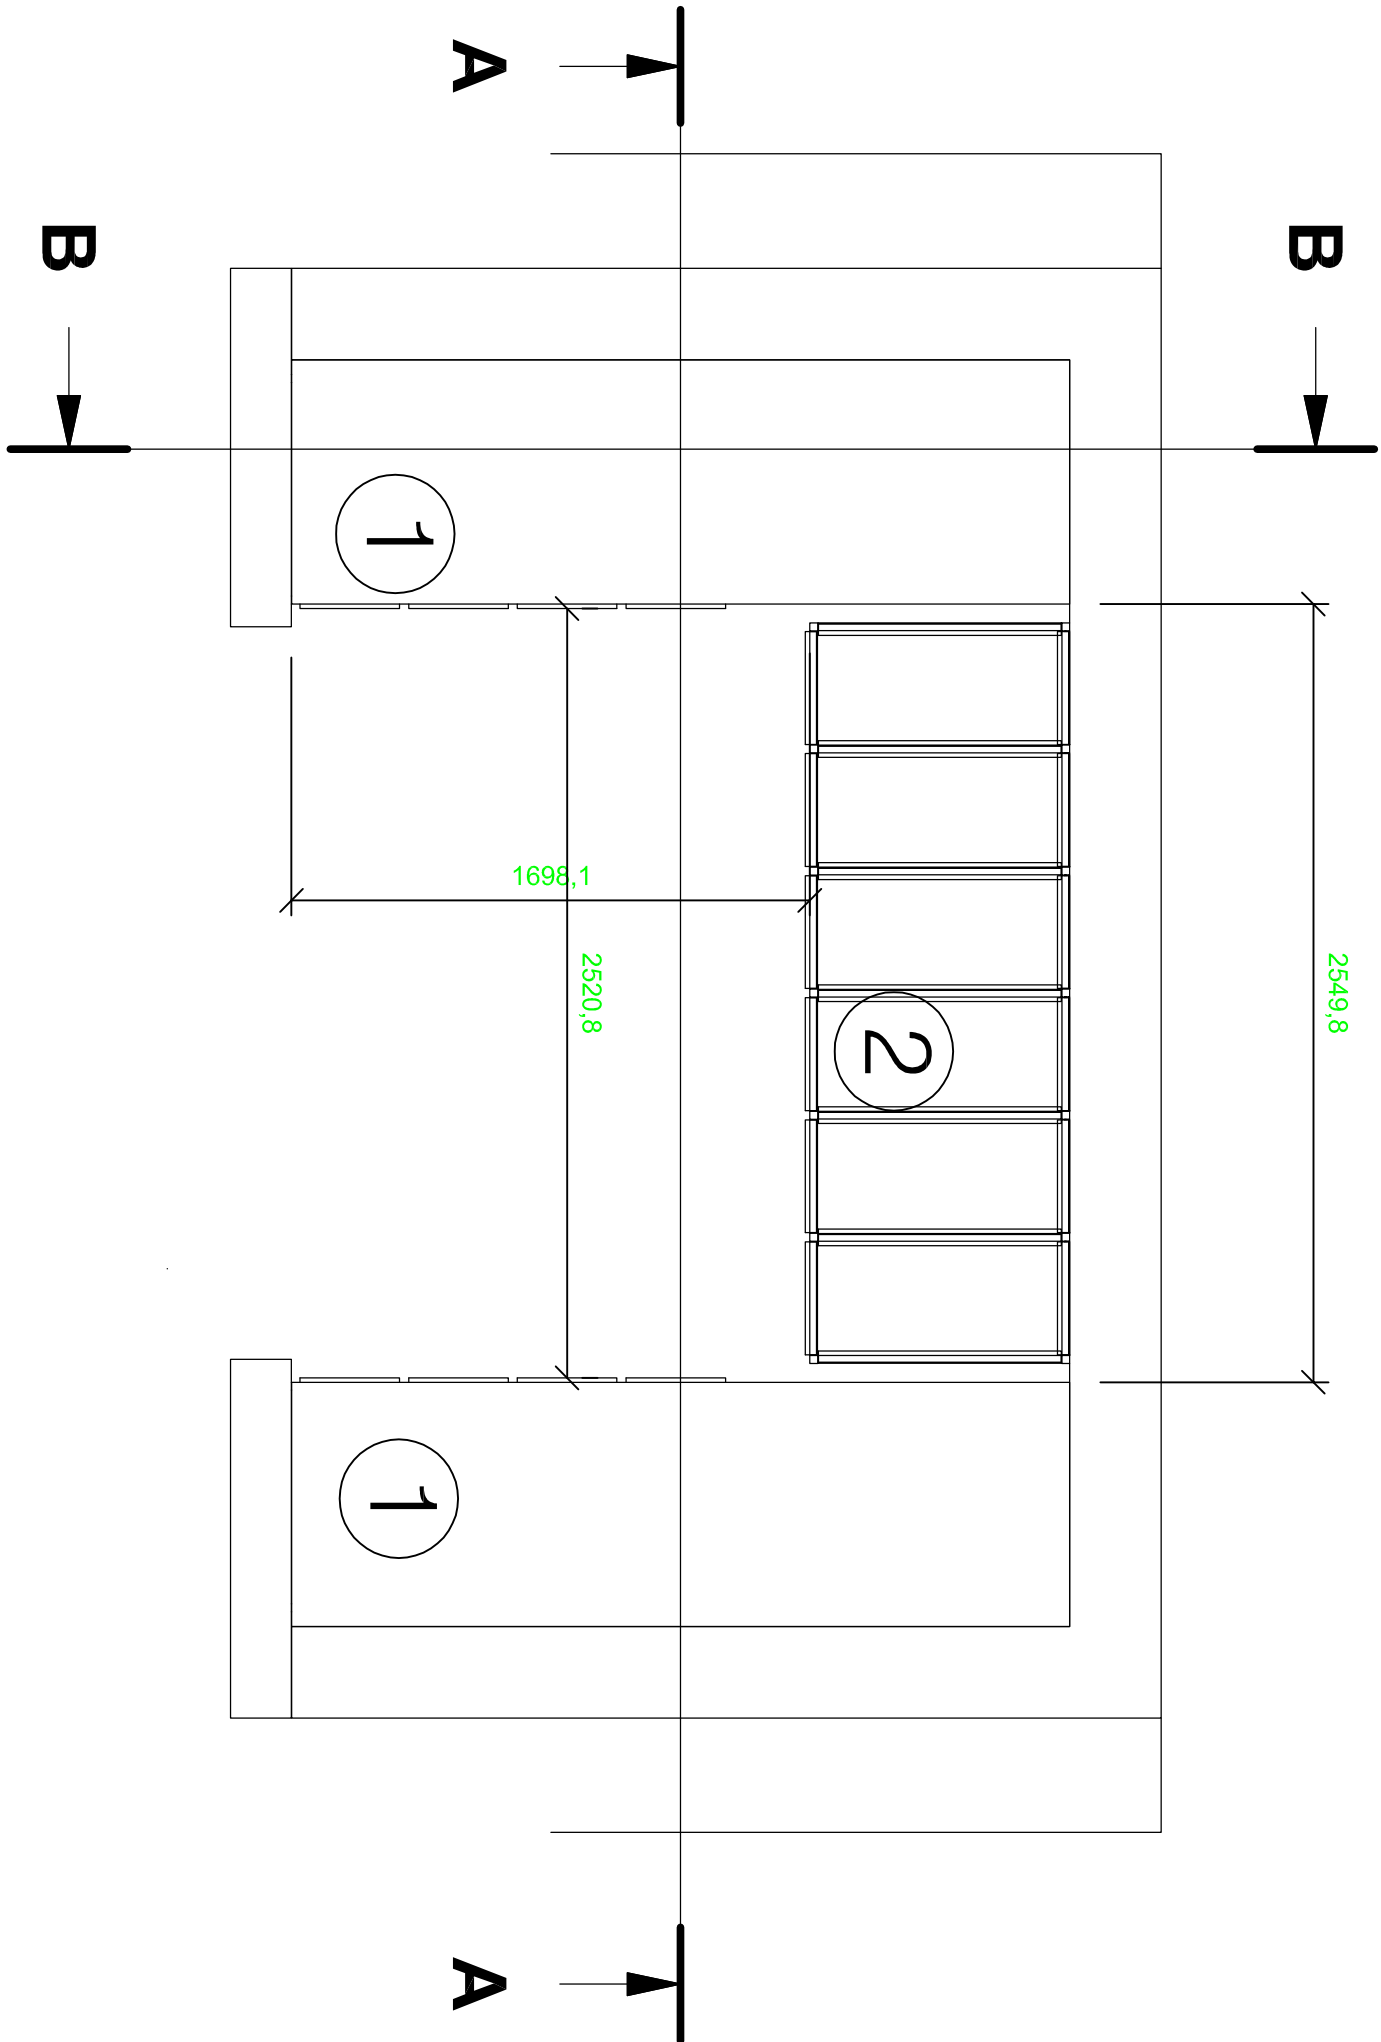

Intervento 1 - Trasformazione loculi in ossari/cinerari - N. 64 X 2 = 128

Caratteristiche costruttive: Strutture e divisori interni in alluminio anodizzato sezione 25x25 mm con aletatura reggi-lapide integrata; Giunzioni in alluminio pressofuso; Pannelli divisori interni in PVC espanso; Rivestimenti lapidei in marmo bianco di Carrara spessore 2 cm; Fasce orizzontali in marmo bianco di Carrara spessore 2 cm; Borchie in bronzo Ø 4 cm passo 5mA; Predisposizione impianto elettrico con cavo tipo Frohr 2x0,75

Intervento 2 - Realizzazione di ossari/cinerari su muro frontale - N. 48 X 2 = 96

Caratteristiche costruttive: Struttura portante in profilo di alluminio anodizzato sezione 25x25 mm con aletatura reggi-lapide integrata; Giunzioni in alluminio pressofuso; Pannelli divisori interni in PVC espanso; Rivestimenti lapidei in marmo bianco di Carrara spessore 2 cm; Fasce orizzontali in marmo bianco di Carrara spessore 2 cm; Borchie in bronzo Ø 4 cm passo 5mA; Predisposizione impianto elettrico con cavo Frohr 2x0,75

Intervento 3 - Pavimentazione in marmo bianco di Carrara spessore 3 cm - 4,5 x 2 = 9 mq
Stesura di malta cementizia a spessore variabile (tipicamente 3-5 cm) composta da sabbia lavata 0-6 mm, cemento Portland e additivo fluidificante/adesivizzante. Applicazione di boiacca cementizia o malta adesiva sul retro delle lastre ("buttering"). Controllo di quota, planarità. Fughe consigliate: 2-3 mm

L'INTERVENTO RAPPRESENTATO E DA REALIZZARSI IN DUE NICCHIE DELLE MEDESIME DIMENSIONI
TOTALE NUOVI OSSARI CINERARI 1224 - N. 112 PER OGNI NICCHIA

		Ente/Ufficio:
COMUNE DI INDUNO OLONA - SETTORE TECNICO		
Servizio Lavori Pubblici - lavopublic@comune.induno-olona.va.it		



Fase:		Progetto:
☒ D.I.P.	☐ P.E.T.E.	REALIZZAZIONE NUOVI CINERARI E OSSARI PRESSO CIMITERO COMUNALE
☒ P. ESE.	☐ P. ESE.	PROGETTO DI FATIBILITÀ TECNICA ED ECONOMICA - CUP: _____

Tavola:	Titolo:
unica	SCHEMI PROGETTUALI E DIMENSIONALI
	NUOVI OSSARI E CINERARI E TRASFORMAZIONE LOCULI ESISTENTI

Data:		Progettista:	Responsabile del procedimento:
12/2025		Funzionario dei SS.TT. Amedeo Manduzio	Funzionario dei SS.TT. Amedeo Manduzio
Agg:	Data	Descrizione	Responsabile
01			
02			
03			

Layout:	Stile stampa:	Percorso file:
E' vietata la riproduzione di questo documento senza la preventiva autorizzazione del Comune di Induno Olona		

SCHEMA PER REALIZZAZIONE NUOVI OSSARI/CINERARI

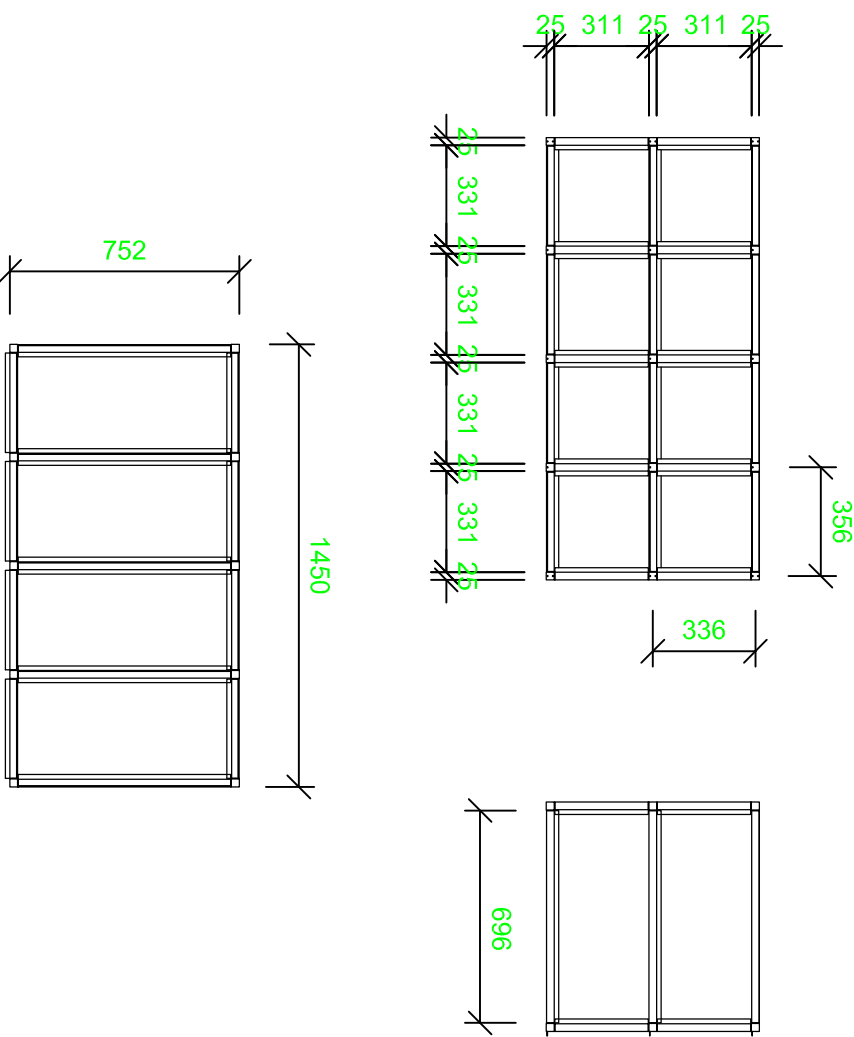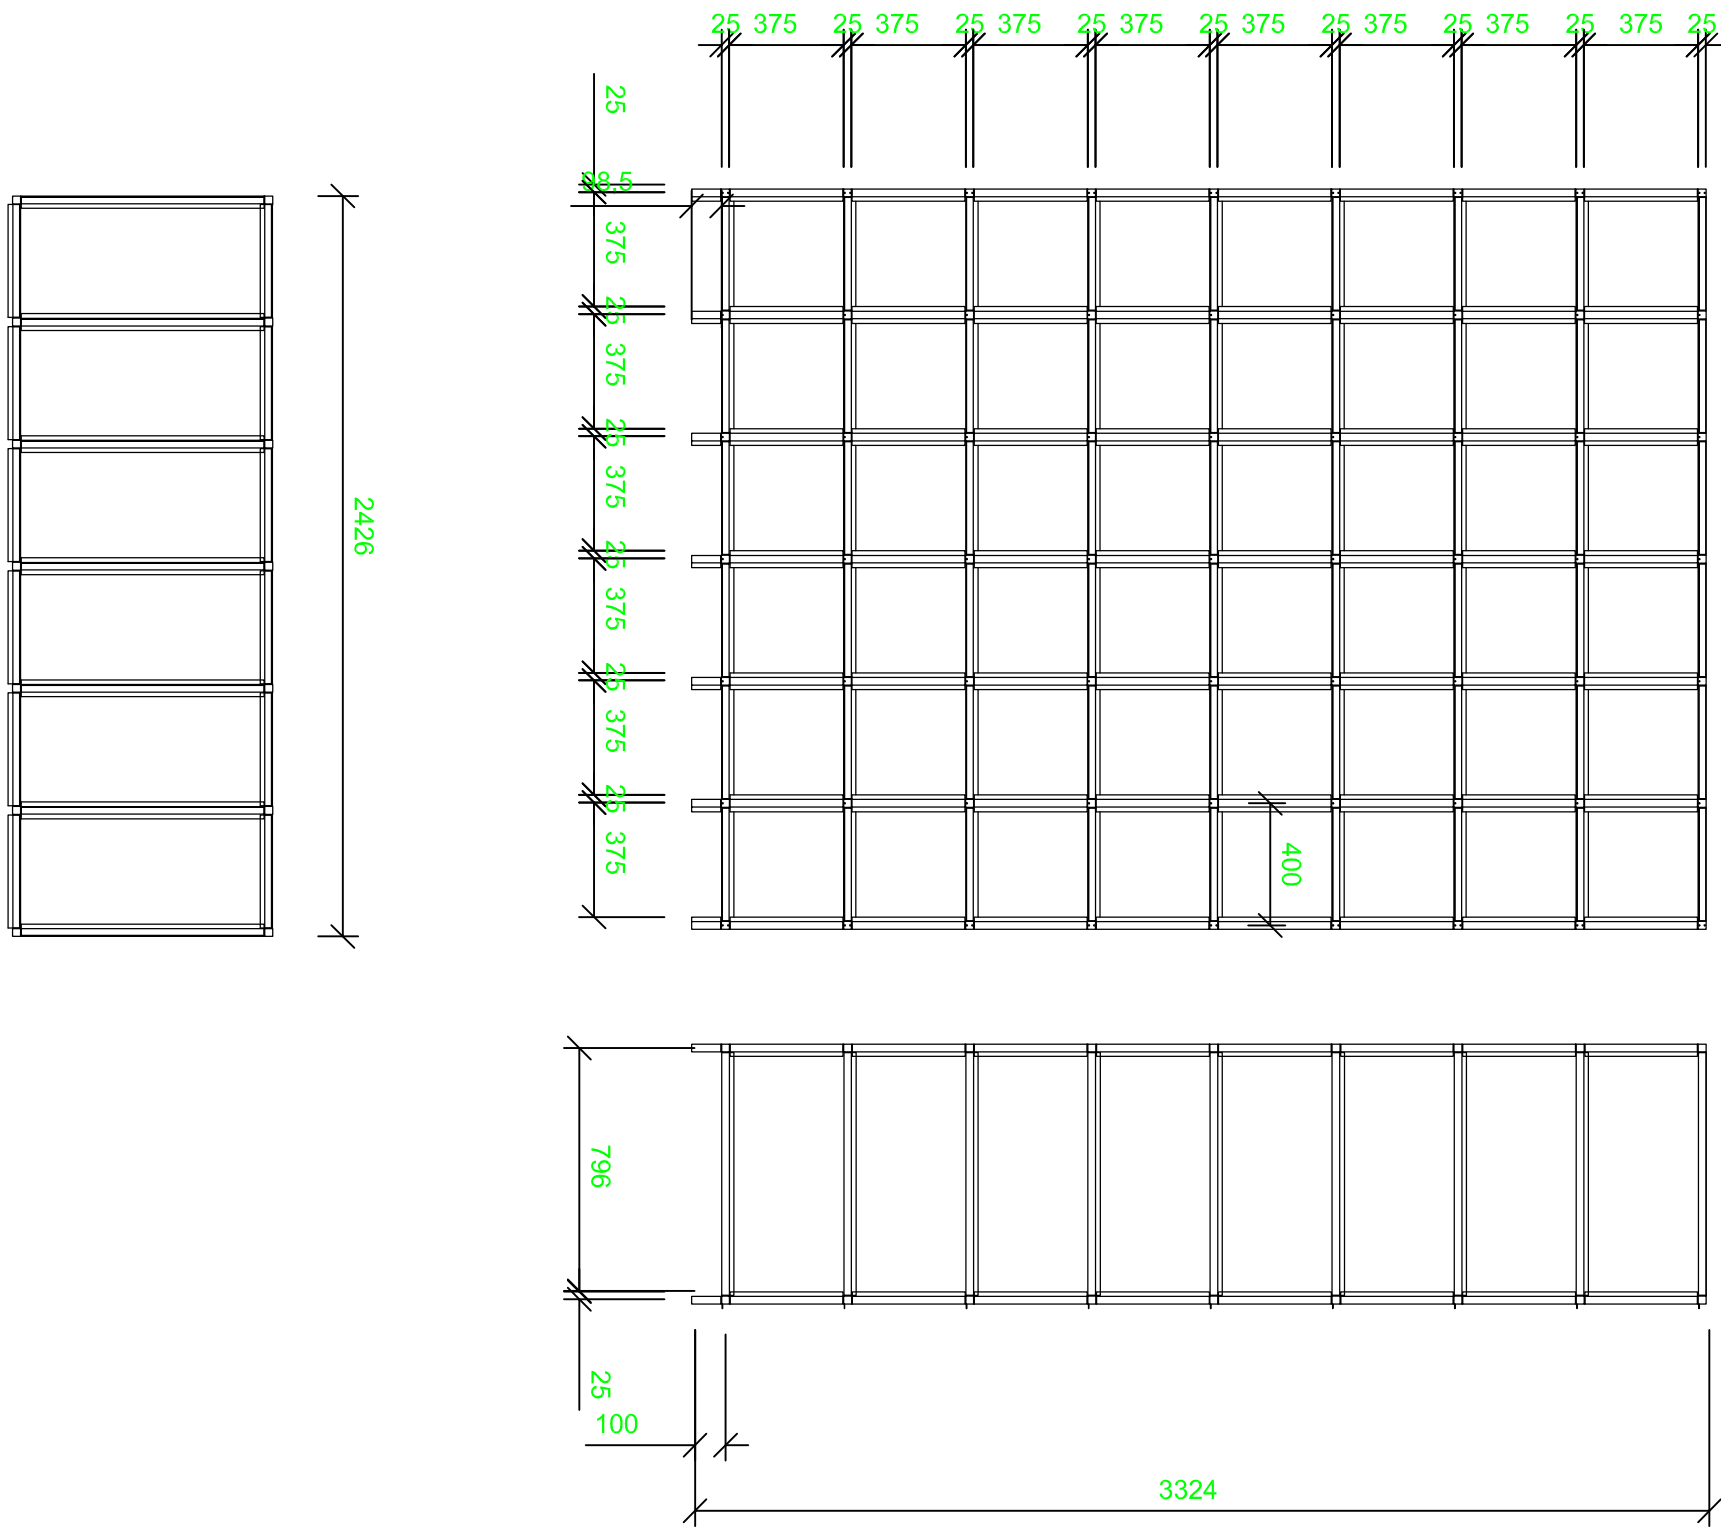

SCHEMA PER TRASFORMAZIONE SINGOLO LOCULO