

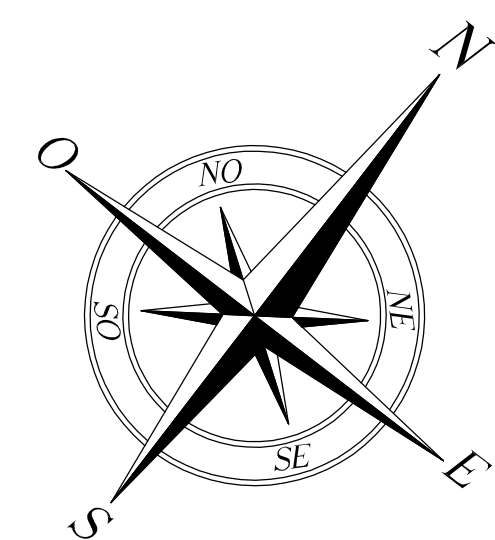


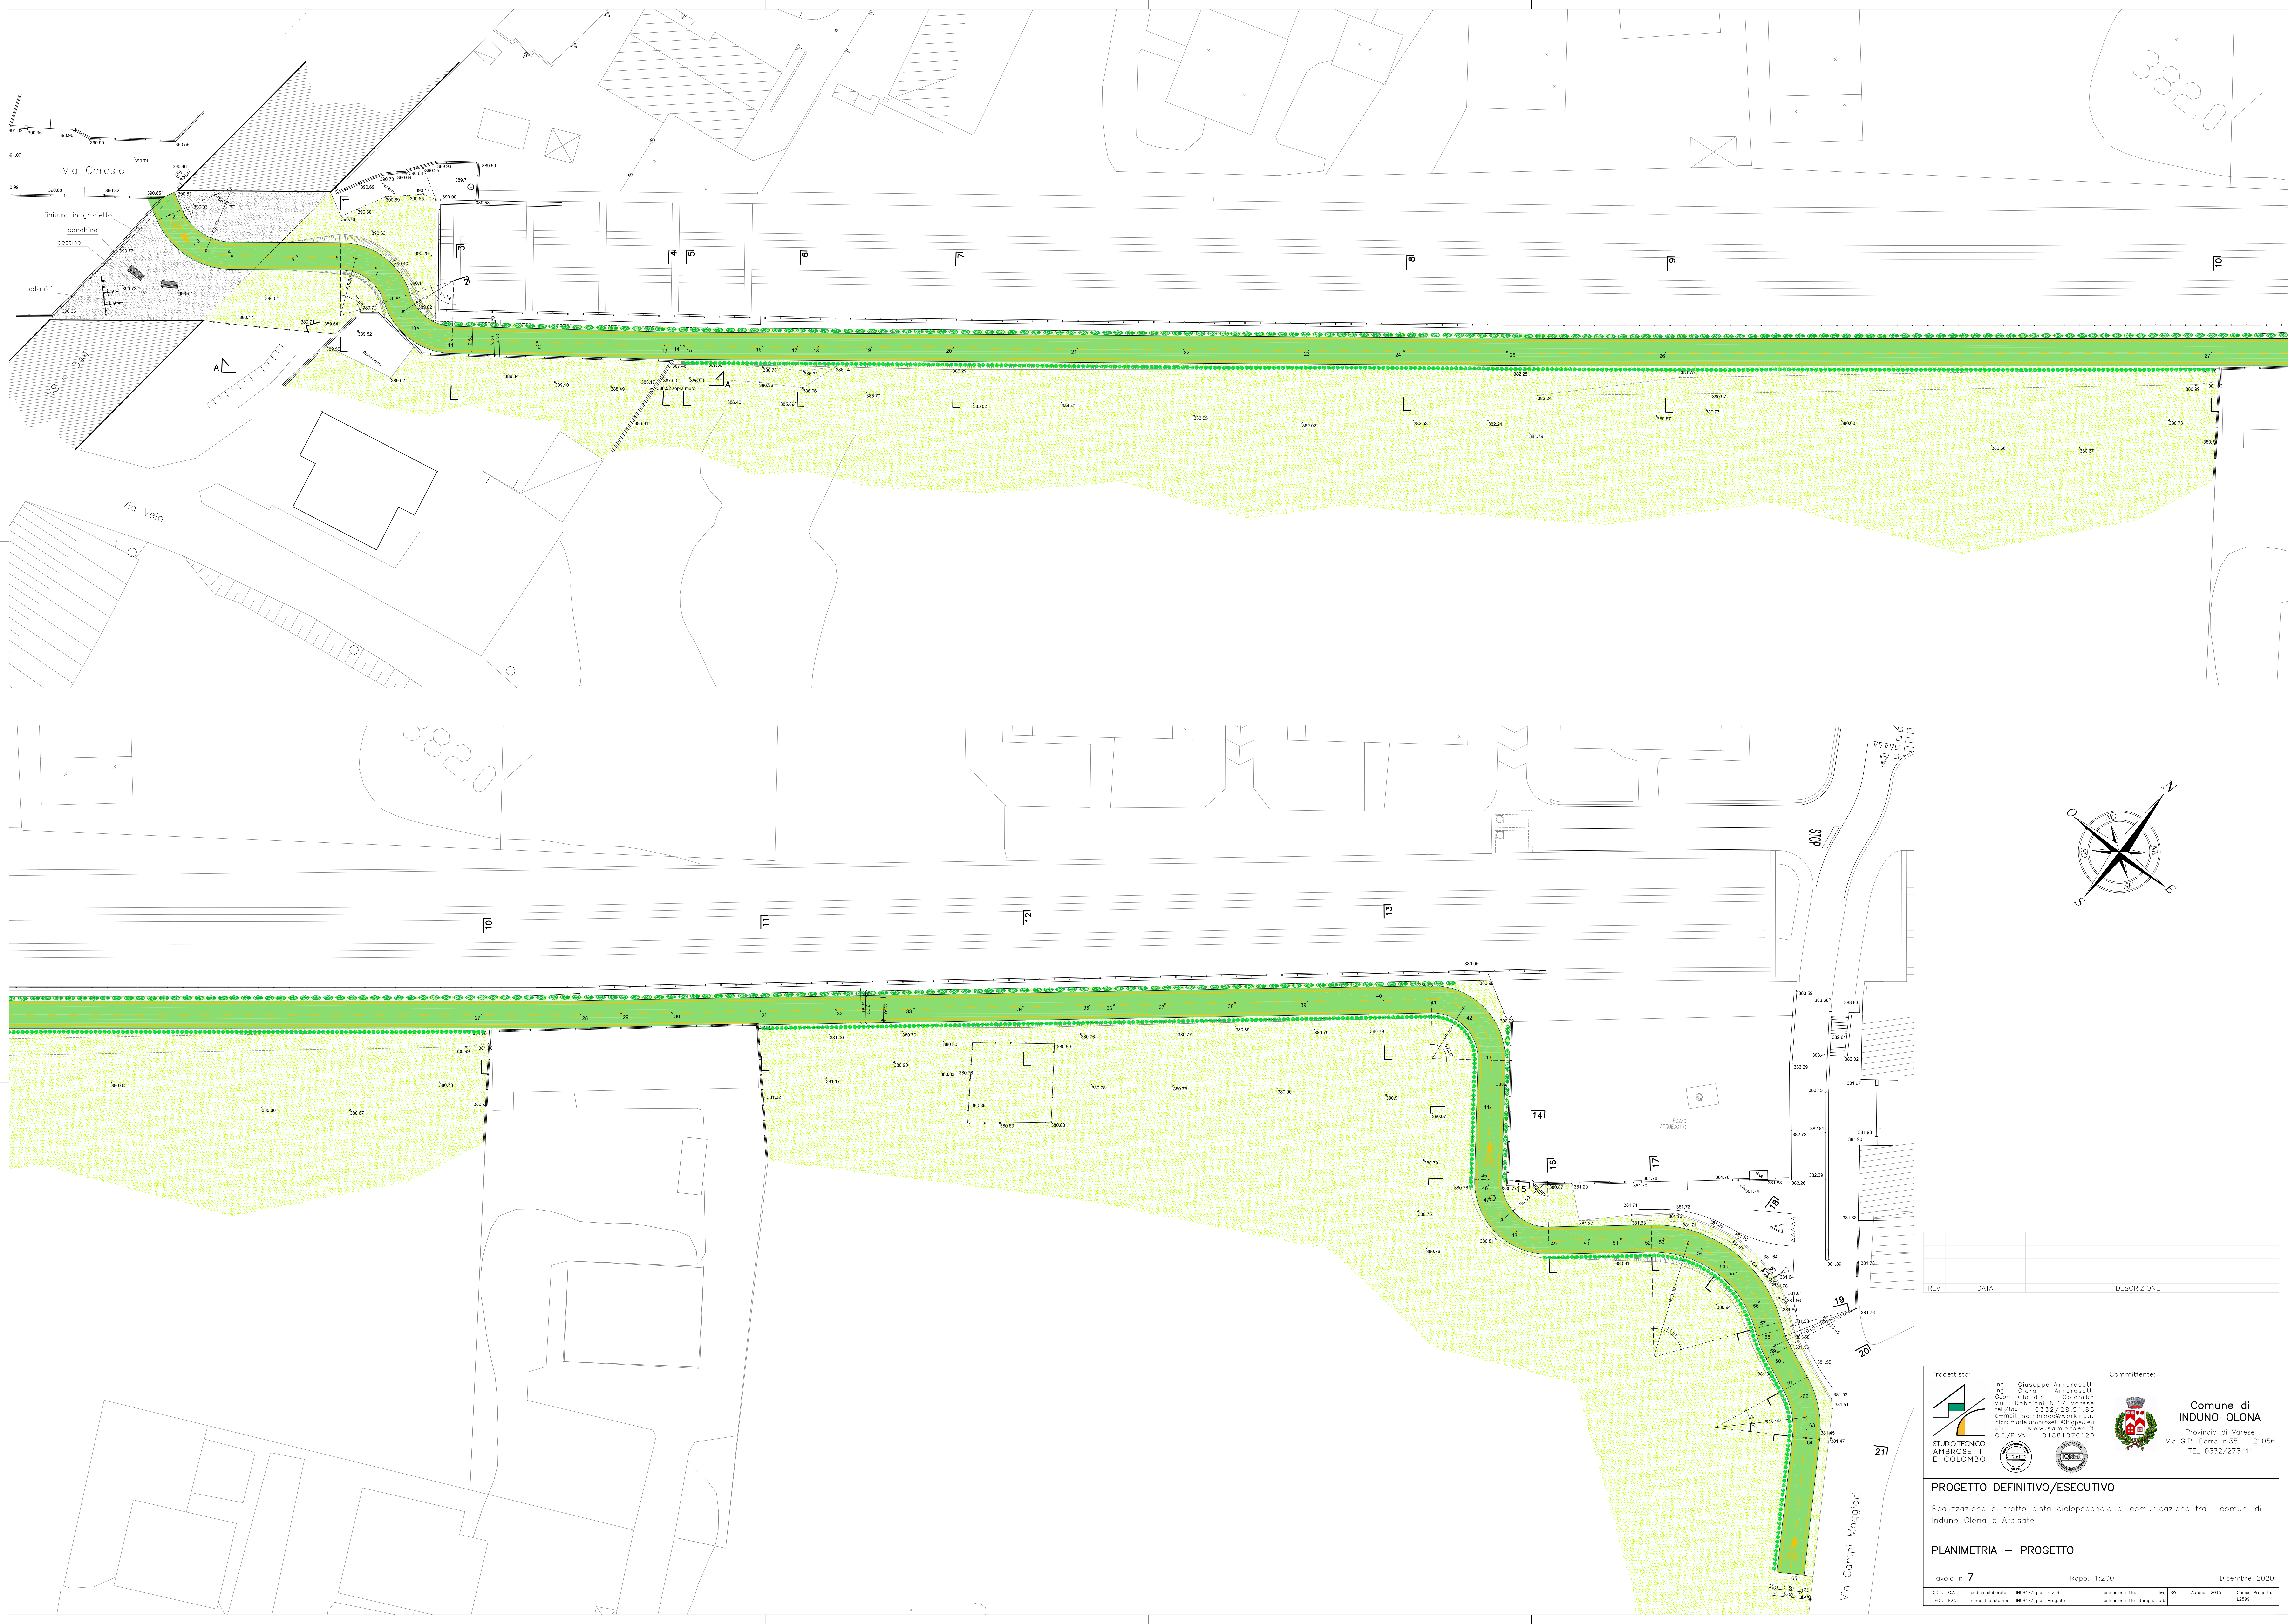

REV	DATA	DESCRIZIONE

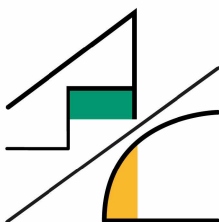

**STUDIO TECNICO
AMBROSETTI
E COLOMBO**

Progettista:
Ing. Clara Ambrosetti
Geom. Claudio Colombo
via Robbioni n. 17 Varese
tel./fax 0332/28.51.85
e-mail: ambrosetti@studioing.it
clorambro@studioing.it
www.studioing.it
C.F./P.IVA 01881070120



**Comune di
INDUNO OLONA**

Provincia di Varese
Via G.P. Parro n.35 - 21056
TEL. 0332/273111

PROGETTO DEFINITIVO/ESECUTIVO

Realizzazione di tratto pista ciclopeditone di comunicazione tra i comuni di Induno Olona e Arcisate

PLANIMETRIA – PROGETTO

Tavola n. **7** Rapp. 1:200 Dicembre 2020

CC: CA	codice elaborato: R08177 plan rev. 6	estensione file: .dwg	SW: AutoCAD 2015	Codice Progetto: L2399
TE: EC	nome file stampa: R08177 plan Proj.rvt	estensione file stampa: .cvt		