

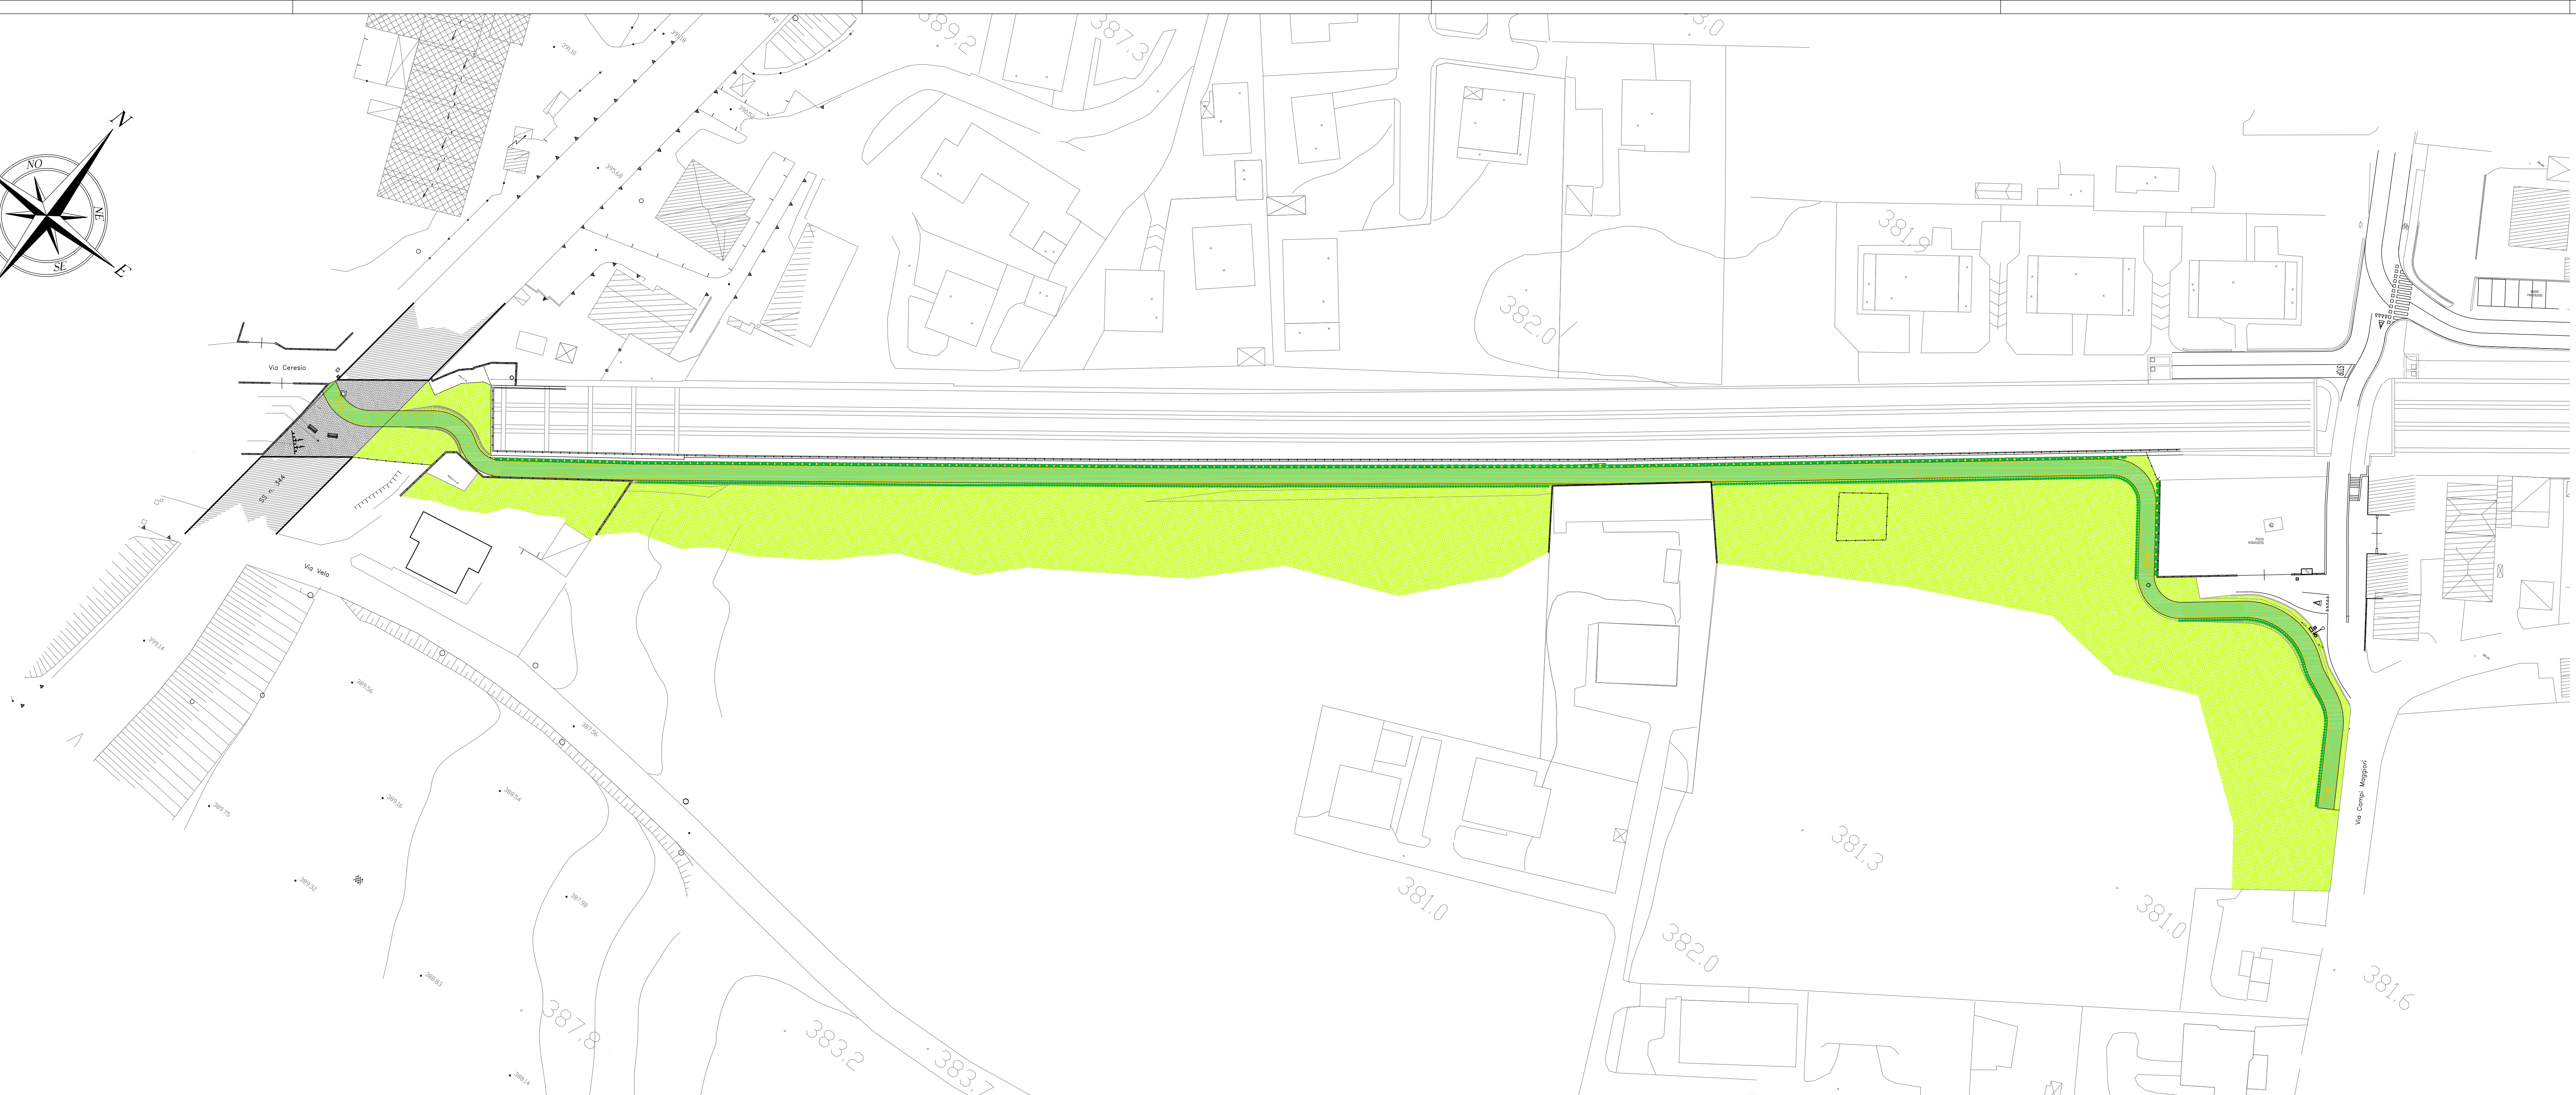


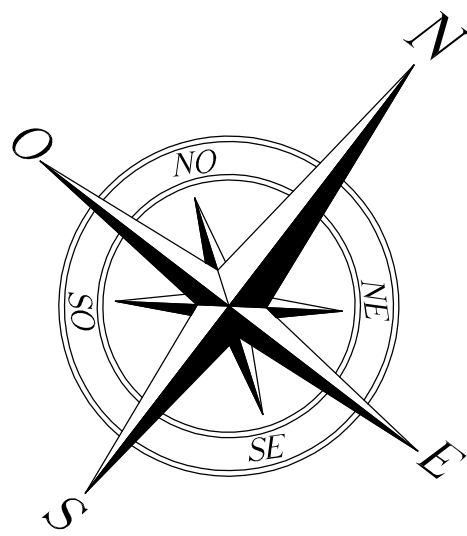

REV	DATA	DESCRIZIONE

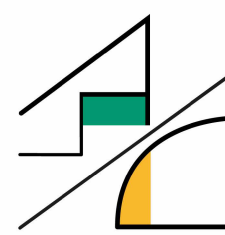

**STUDIO TECNICO
AMBROSETTI
E COLOMBO**

Progettista:

Ing. Giuseppe Ambrosetti
Ing. Clara Ambrosetti
Geom. Claudio Colombo
via Robbioni N.17 Varese
tel./fax 0332/28.51.85
e-mail: sambroec@working.it
claramarie.ambrosetti@ingpec.eu
sito: www.sambroec.it
C.F./P.IVA 01881070120



Committente:



**Comune di
INDUNO OLONA**

Provincia di Varese
Via G.P. Porro n.35 - 21056
TEL 0332/273111

PROGETTO DEFINITIVO/ESECUTIVO

Realizzazione di tratto pista ciclopedonale di comunicazione tra i comuni di Induno Olona e Arcisate

PLANIMETRIA GENERALE CON INDICAZIONI INTERVENTO

Tavola n. **4**

Rapp. 1:500

Dicembre 2020

CC : C.A	codice elaborato: IN08177 plan rev 6	estensione file: dwg	SW: Autocad 2015	Codice Progetto: L2599
TEC : E.C.	nome file stampa: IN08177 plan Prog.ctb	estensione file stampa: ctb		