
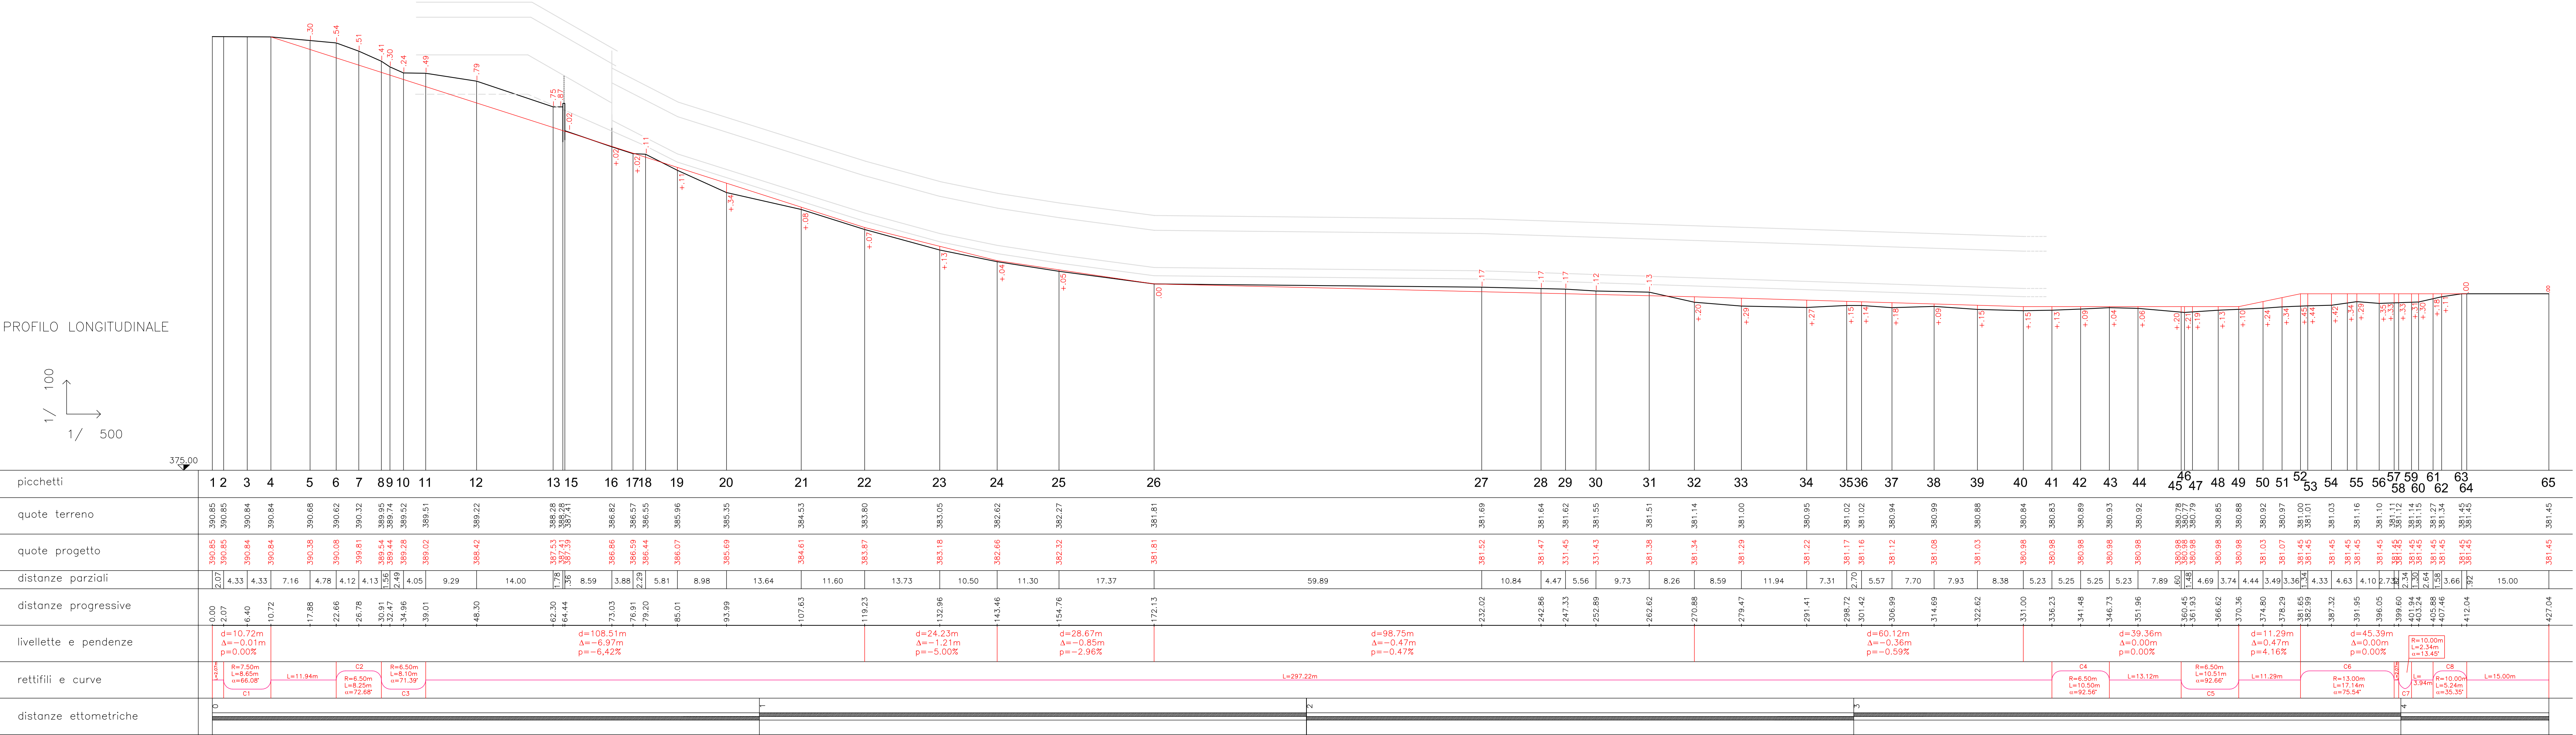


PROFILO LONGITUDINALE

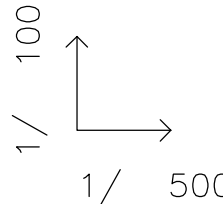

REV	DATA	DESCRIZIONE

Progettista:

Ing. Giuseppe Ambrosetti
Ing. Clara Ambrosetti
Geom. Claudio Colombo
via Robbioni N.17 Varese
tel./fax 0332/28.51.85
e-mail: sambroec@working.it
claramarie.ambrosetti@ingpec.eu
sito: www.sambroec.it
C.F./P.IVA 01881070120

Committente:

**Comune di
INDUNO OLONA**
Provincia di Varese
Via G.P. Porro n.35 – 21056
TEL 0332/273111

PROGETTO DEFINITIVO/ESECUTIVO

Realizzazione di tratto pista ciclopedonale di comunicazione tra i comuni di Induno Olona e Arcisate

PROFILO ALTIMETRICO

Tavola n. **8** Rapp. 1:500/100 Dicembre 2020

CC : C.A.	codice elaborato: IN08177 profilo rev.2	estensione file: dwg	SW: Autocad 2015	Codice Progetto: L2599
TEC : E.C.	nome file stampa: IN08177 Plan Rev 0.ctb	estensione file stampa: ctb		